



COMUNE DI LUSERNA SAN GIOVANNI
(Provincia di Torino)

**PLANIMETRIA GENERALE DEL
CIMETERO COMUNALE
DEL CAPOLUOGO (Loc. MALANOT)**

: Tombe oggetto della vendita


Data aggiornamento :



L'Ufficio Tecnico Comunale

Pietra di Luserna

- Locale n. 1 Camera mortuaria e deposito di osservazione
- Locale n. 2 Obitorio e sala per autopsie
- Locale n. 3 Magazzino - deposito
- Locale n. 4 Magazzino - deposito

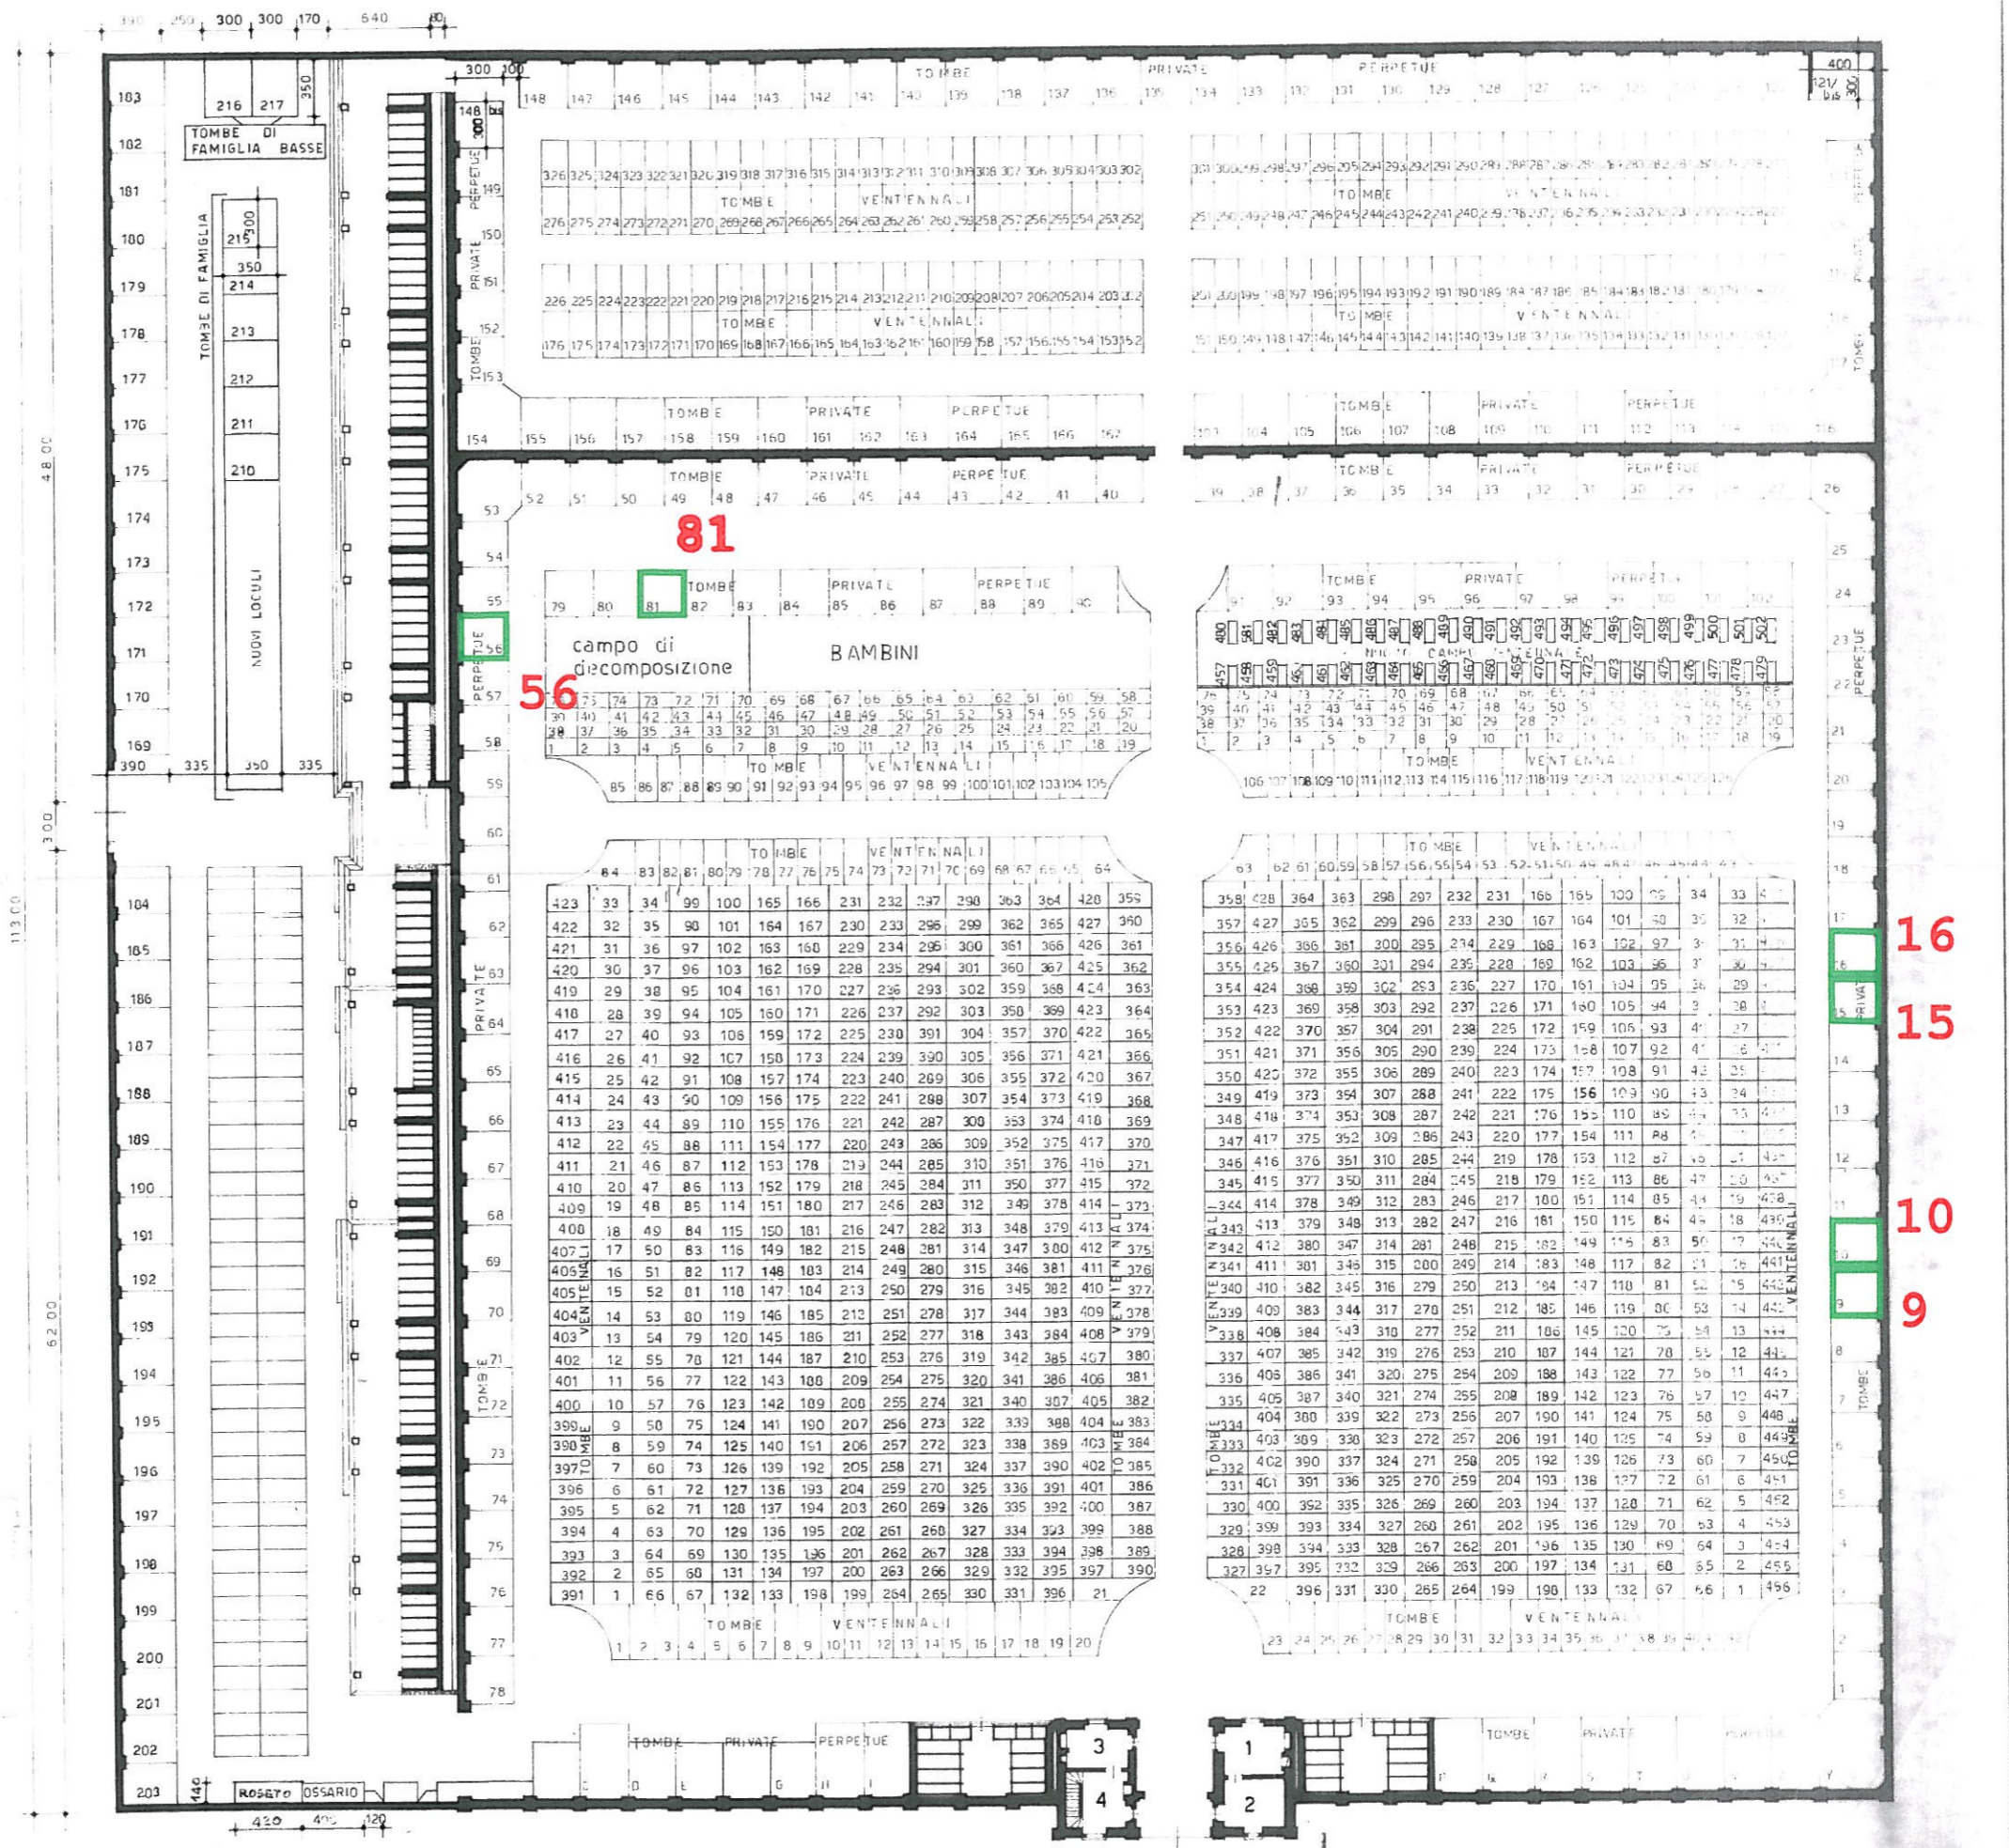

16
15
10
9