

LEGENDA

PAV 01

pavimentazione in pietra di Luserna
taglio sega

PAV 02

pavimentazione in pietra di Luserna
a spacco

PAV 03

pavimentazione in cubetti di pietra
di Luserna

PAV 04

manto erboso

PAV 05

ghiaietto

PAV 06

area asfaltata

C

caditoia in pietra di Luserna

L

lampione

F

fontana

Alb

albero

P


panchina

Tomb

tombino

Cad

caditoia

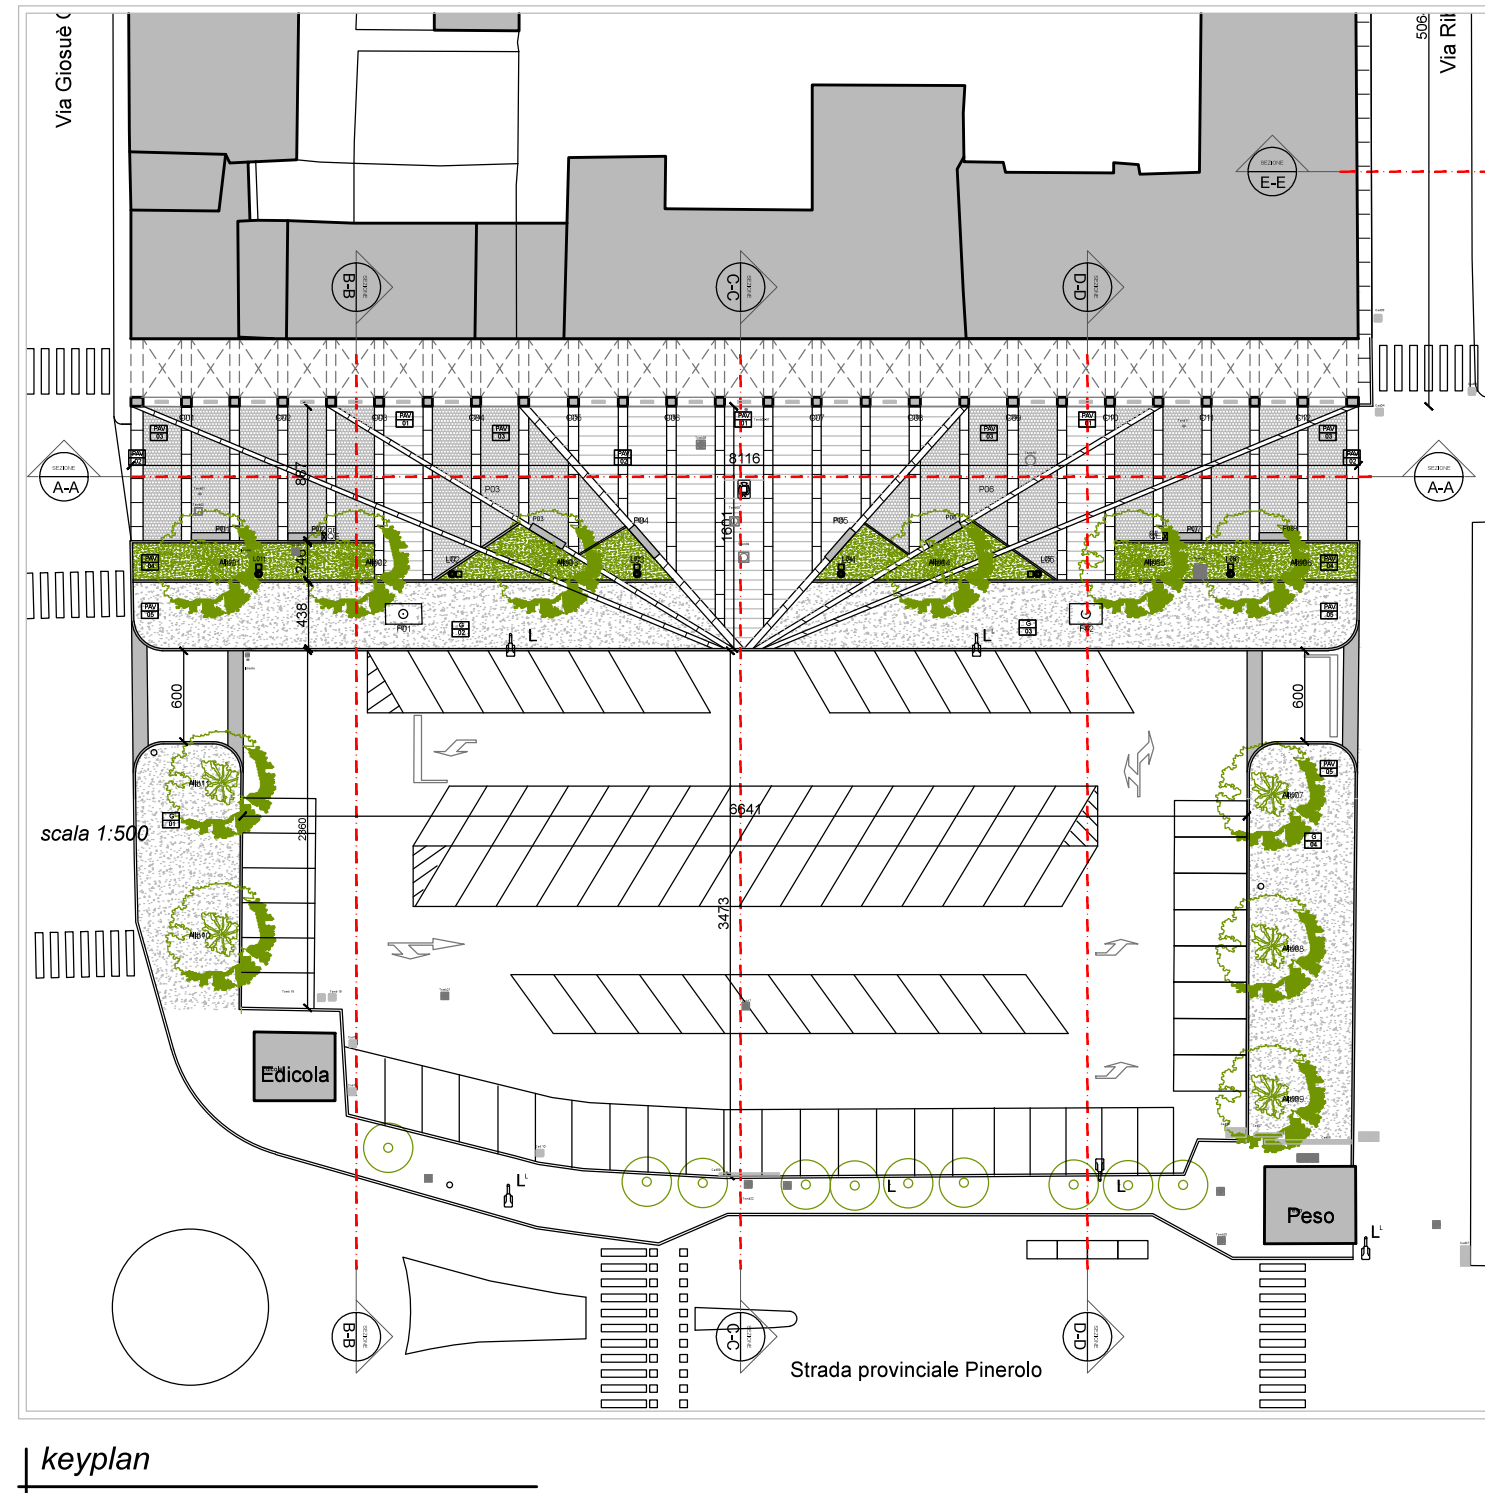

REGIONE PIEMONTE

Città Metropolitana di Torino

COMUNE DI LUSERNA SAN GIOVANNI

PROGETTO ESECUTIVO

RIQUALIFICAZIONE PIAZZA PARTIGIANI

E ANNESSA VIA ROMA

IL PROGETTISTA

PROGETTISTI: ARCHITETTO MASSIMILIANO CLARA

DATA: 30/03/2017

SCALA: 1:50

TAVOLA: A06

OGGETTO: PLANIMETRIA PAVIMENTAZIONE

IL R.U.P.

Arch. Massimiliano Clara

Dott. D. Biondello
Comune di Luserna San Giovanni

ARCHITETTO MASSIMILIANO CLARA

Piazza Vigliardi Paravia 3D_10144_massimiliano.clara@gastarstudio.it

