


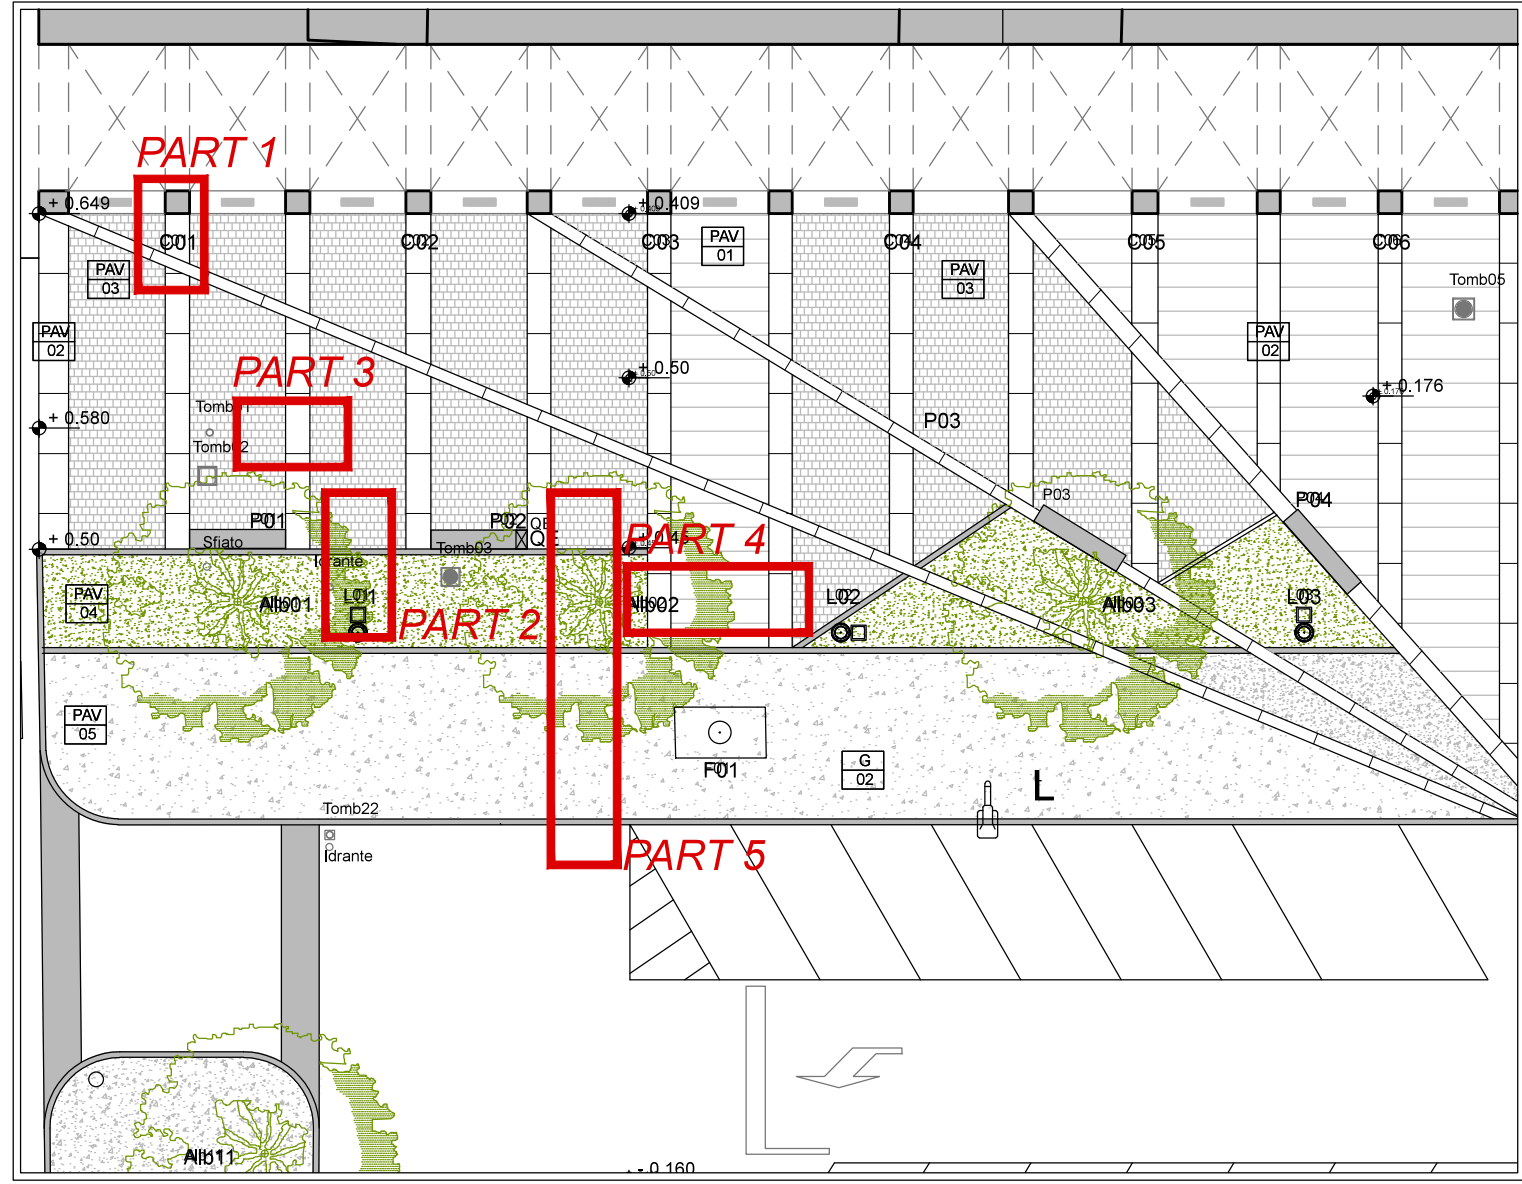


keyplan particolari


scala 1:200

LEGENDA


PAV 01	pavimentazione in pietra di Luserna taglio sega	C	caditoia in pietra di Luserna
PAV 02	pavimentazione in pietra di Luserna a spacco	L	lampione
PAV 03	pavimentazione in cubetti di pietra di Luserna	F	fontana
PAV 04	manto erboso	Alb	albero
PAV 05	ghiaietto	P	panchina
PAV 06	area asfaltata	Tomb	tombino
		Cad	caditoia

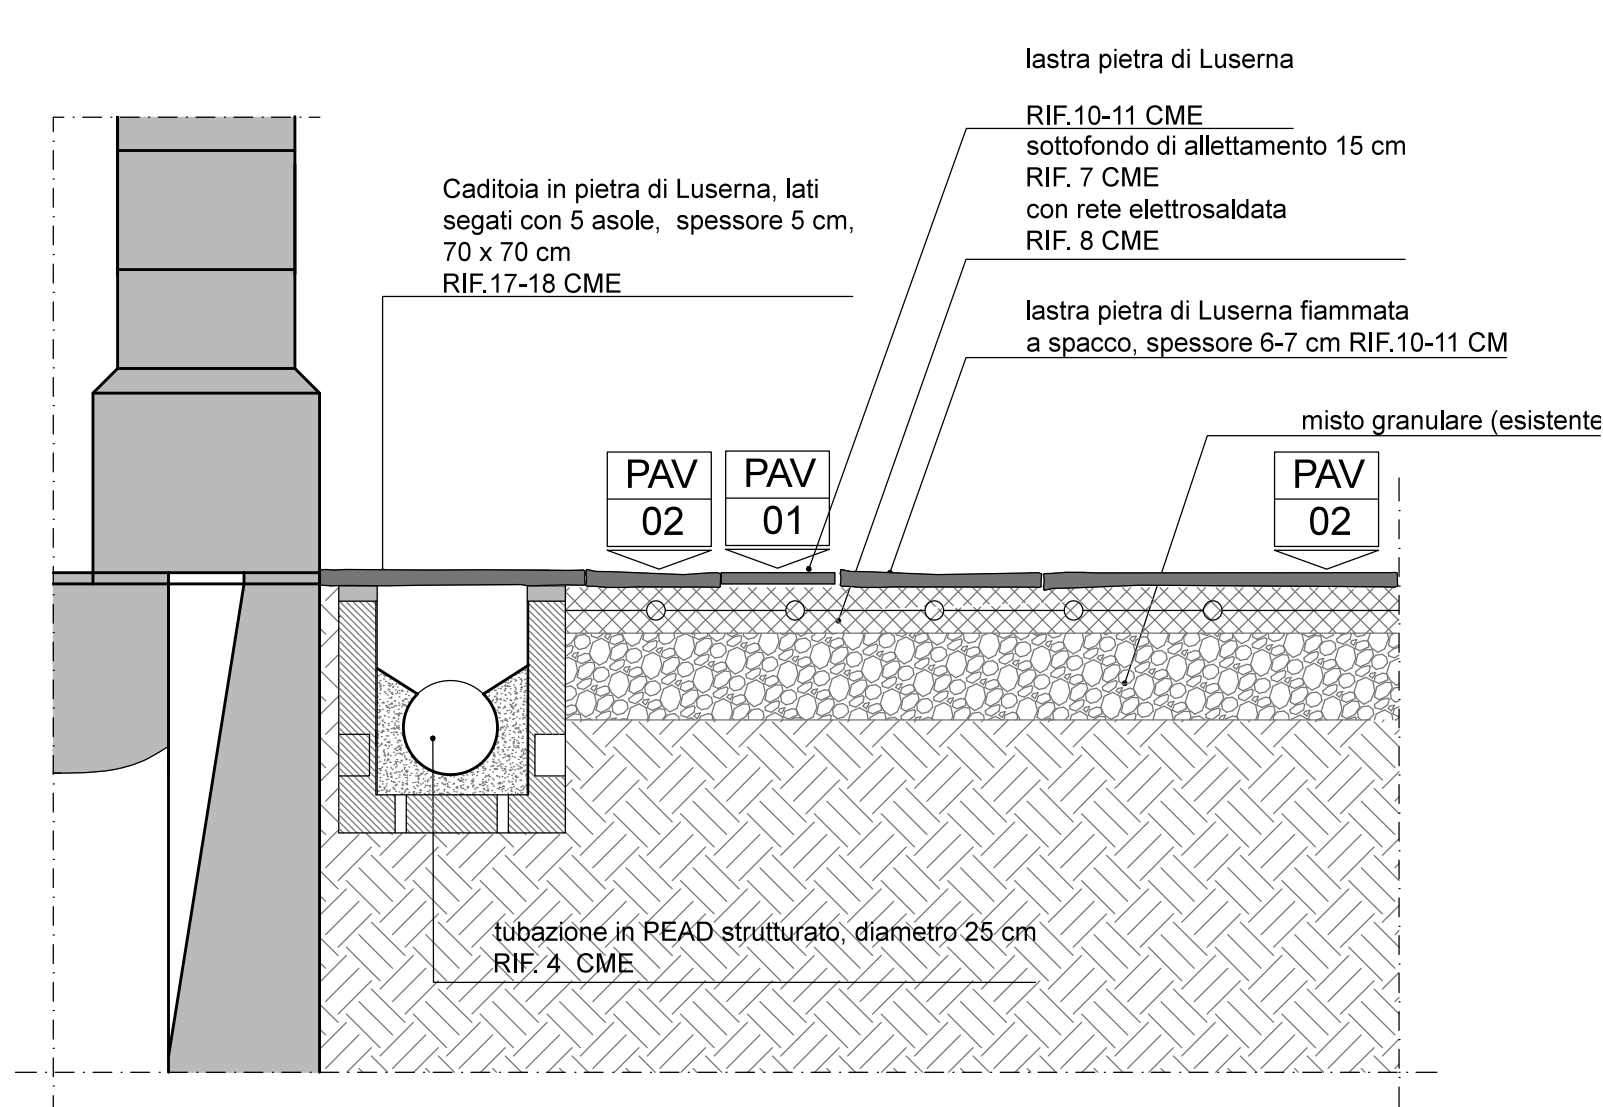


particolare 1 - sezione

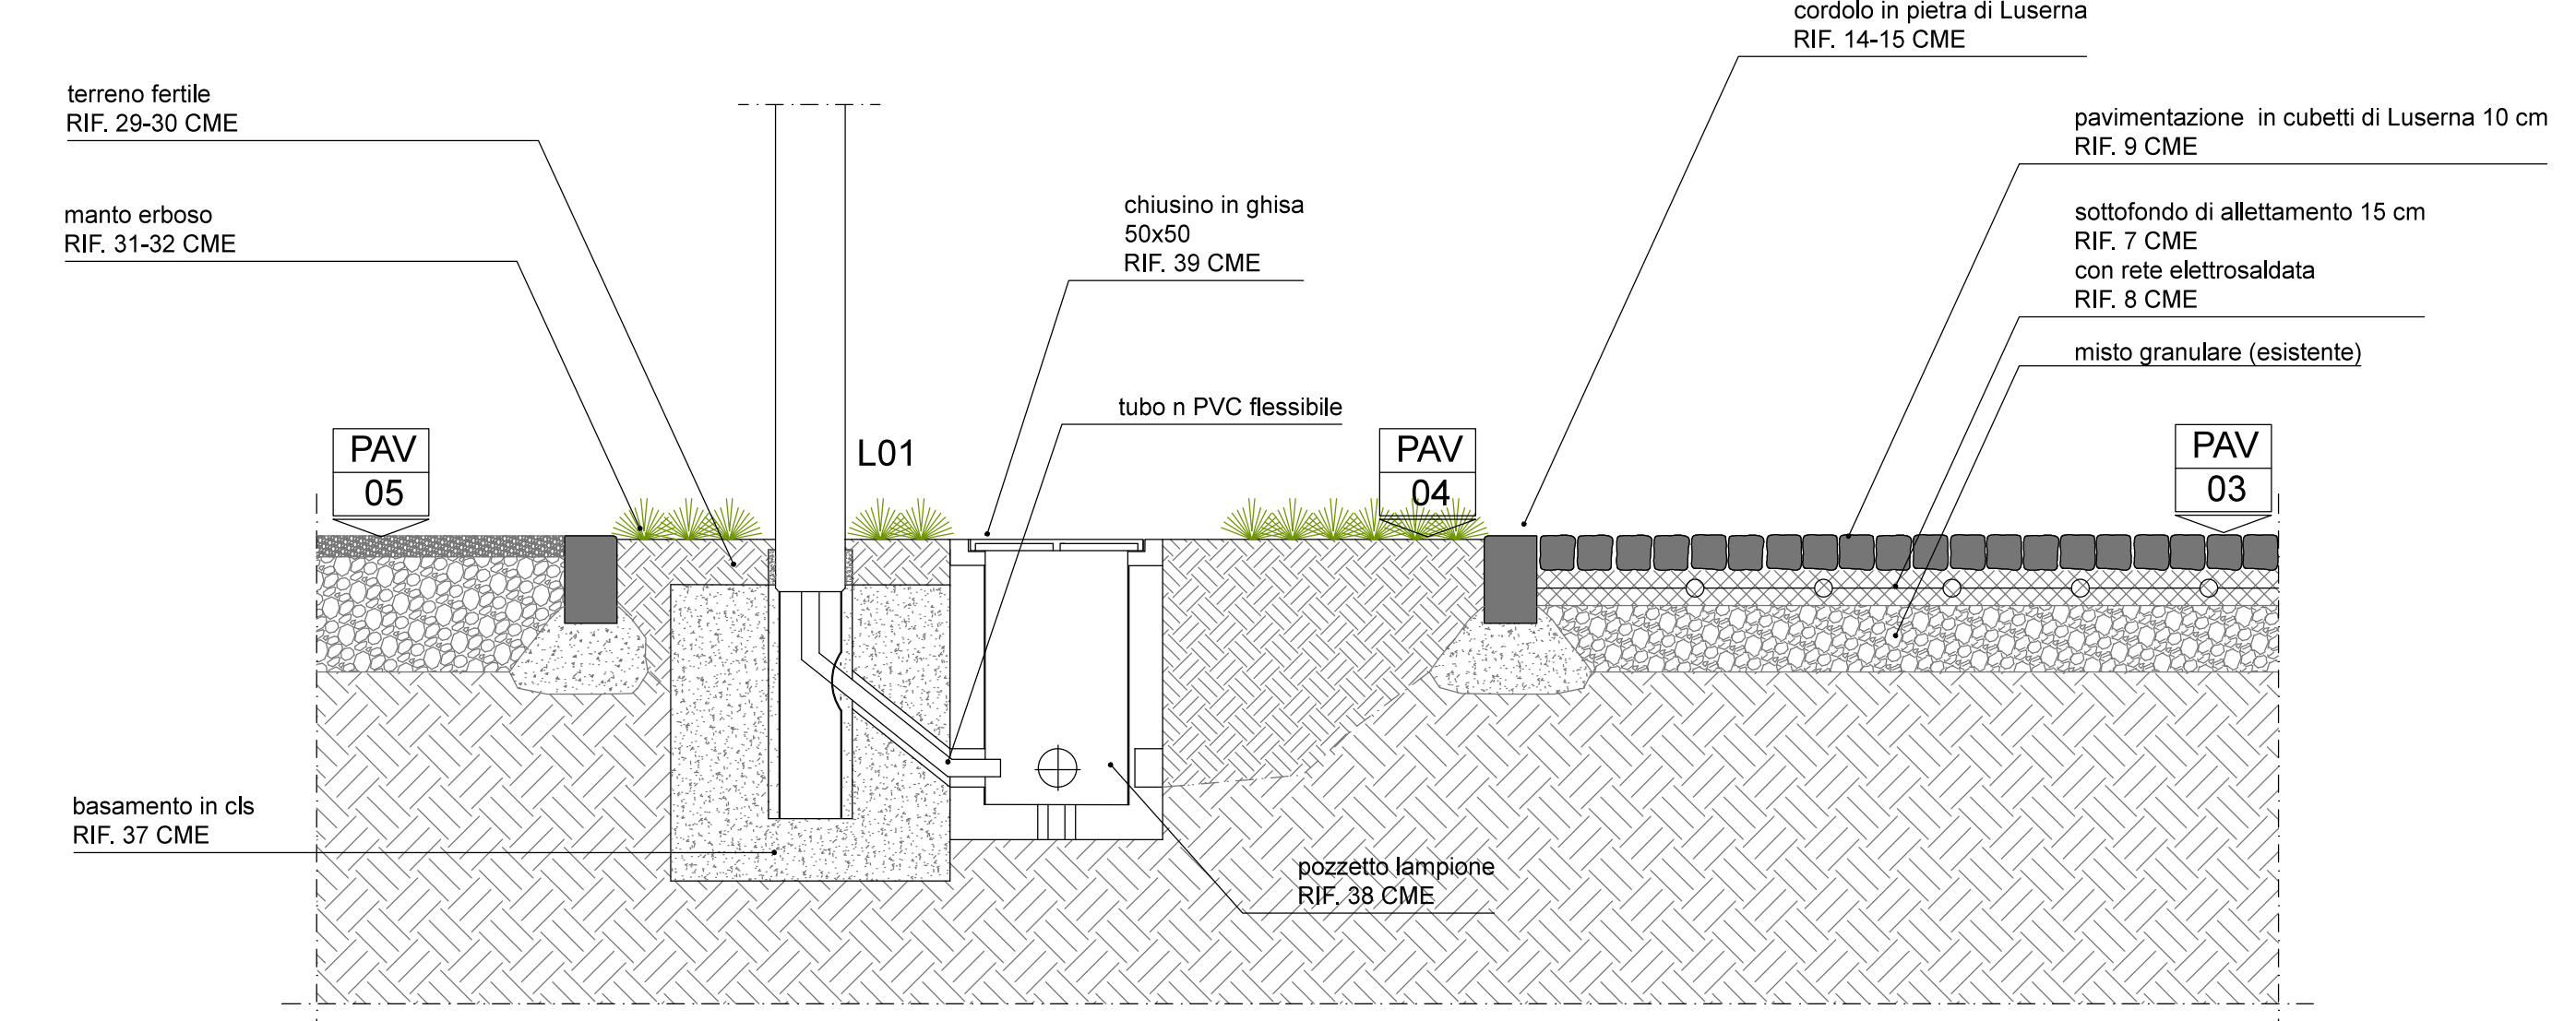

particolare 2 - sezione

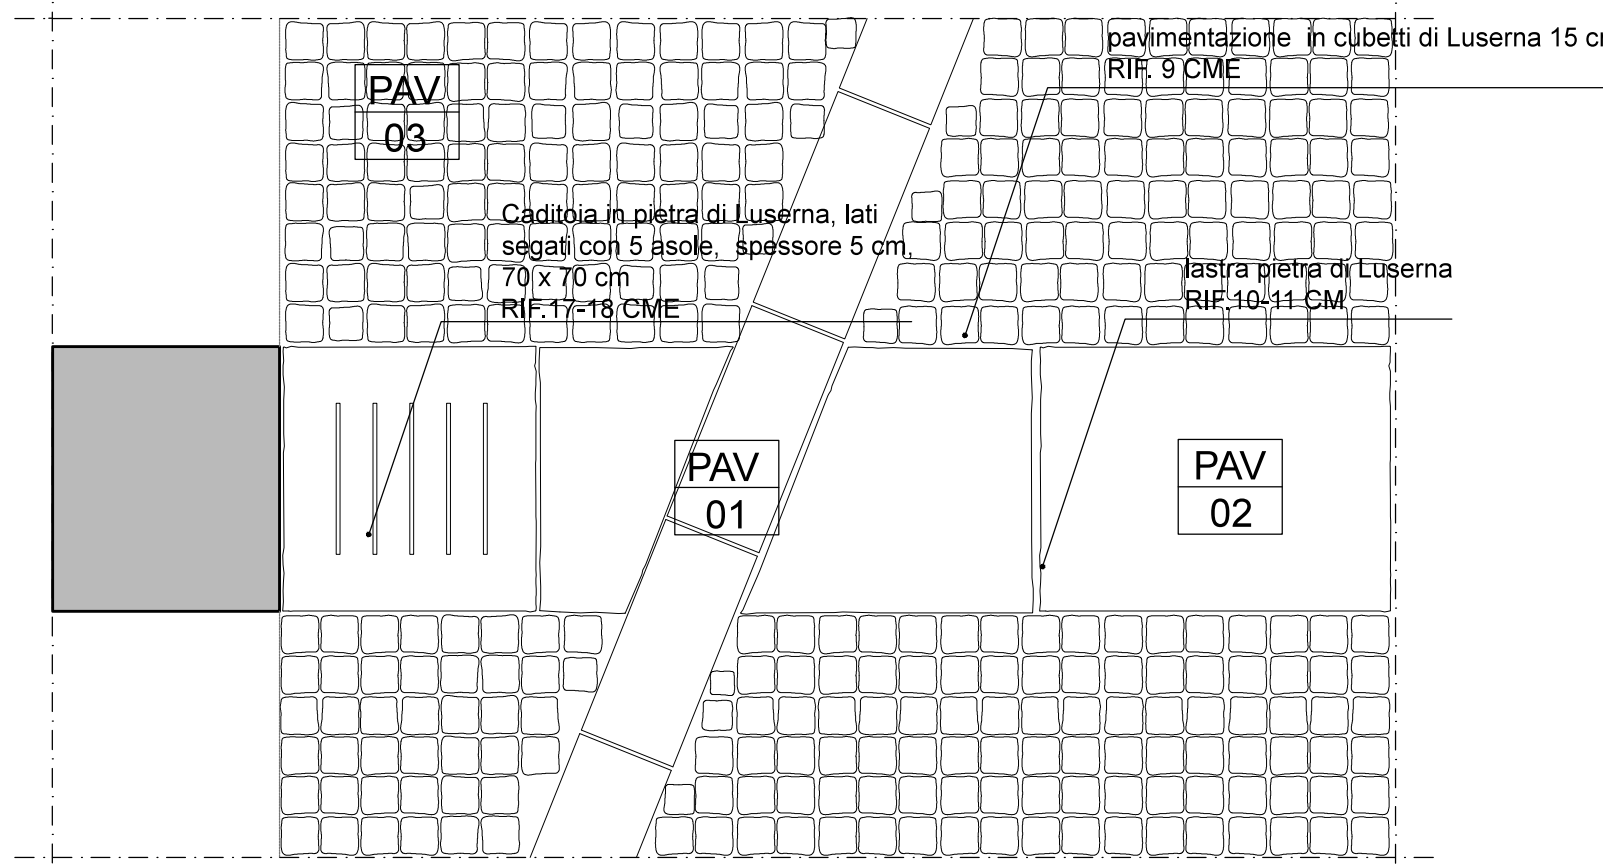

particolare 1 - pianta

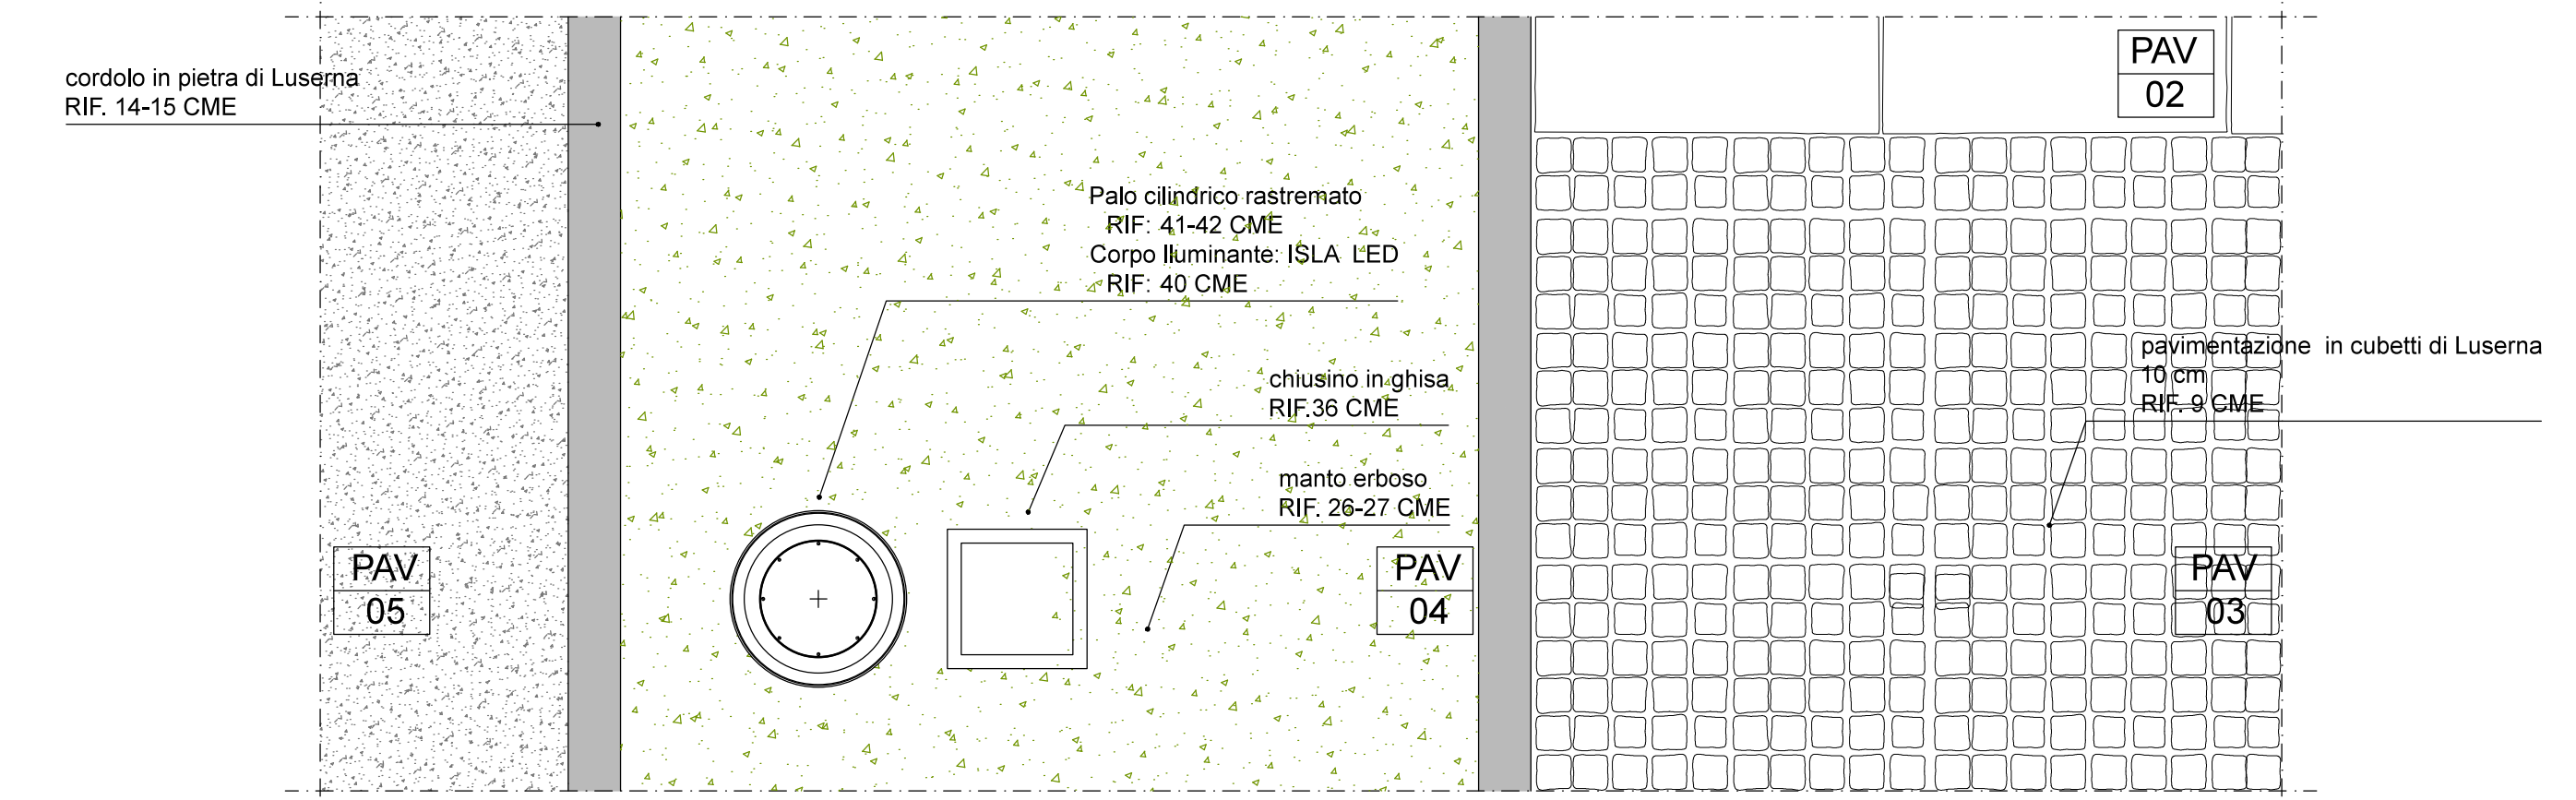

particolare 2 - pianta


REGIONE PIEMONTE

Città Metropolitana di Torino


COMUNE DI LUSERNA SAN GIOVANNI

PROGETTO ESECUTIVO


RIQUALIFICAZIONE PIAZZA PARTIGIANI E ANNESSA VIA ROMA

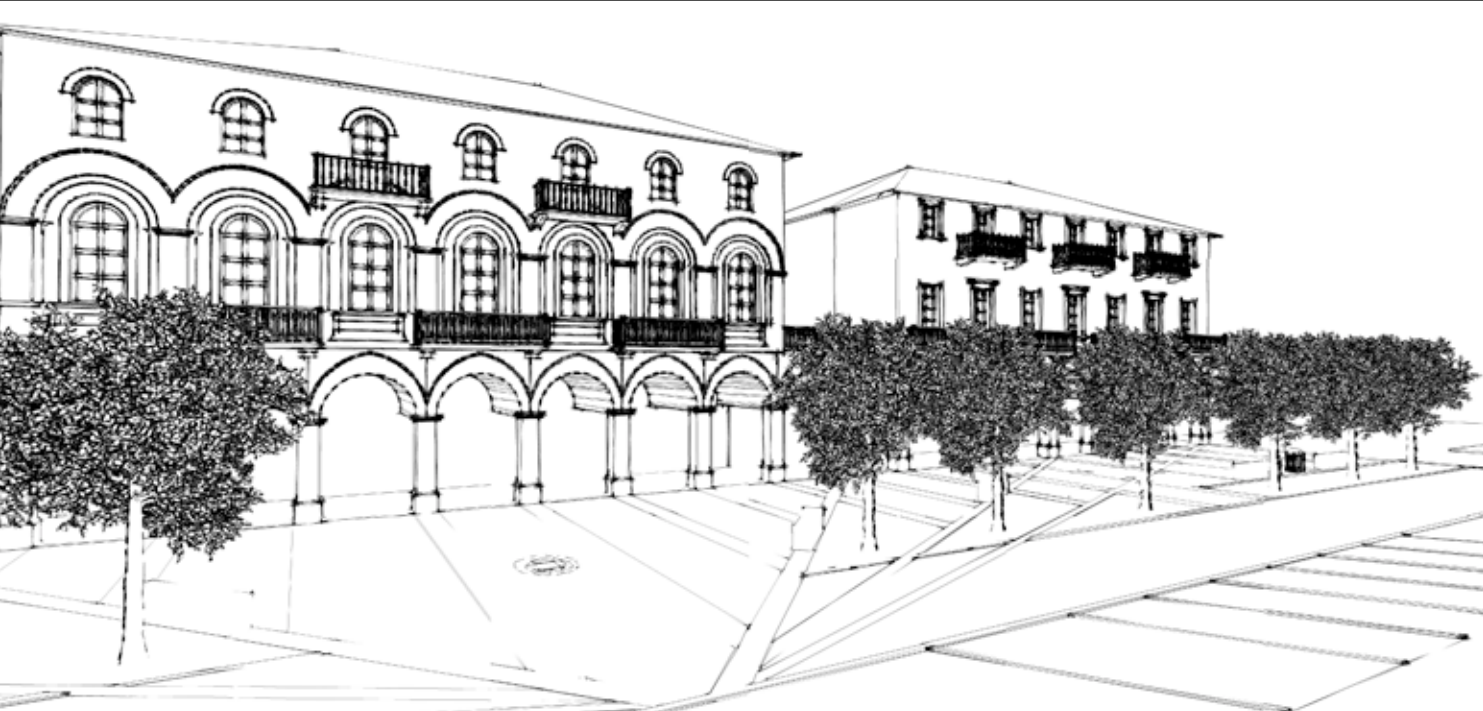


PROGETTISTI:		ARCHITETTO MASSIMILIANO CLARA			IL PROGETTISTA	
					Arch. Massimiliano Clara	
DATA:	30/03/2017	SCALA:	1:20	TAVOLA:	A07	
data:		revisione:				IL R.U.P.
data:		revisione:				
data:		revisione:				
OGGETTO:		PARTICOLARI COSTRUTTIVI				Dott. D. Benedetto Comune di Luserna San Giovanni
ARCHITETTO MASSIMILIANO CLARA						
Piazza Vigliardi Paravia 3D_10144_massimiliano.clara@astarstudio.it						

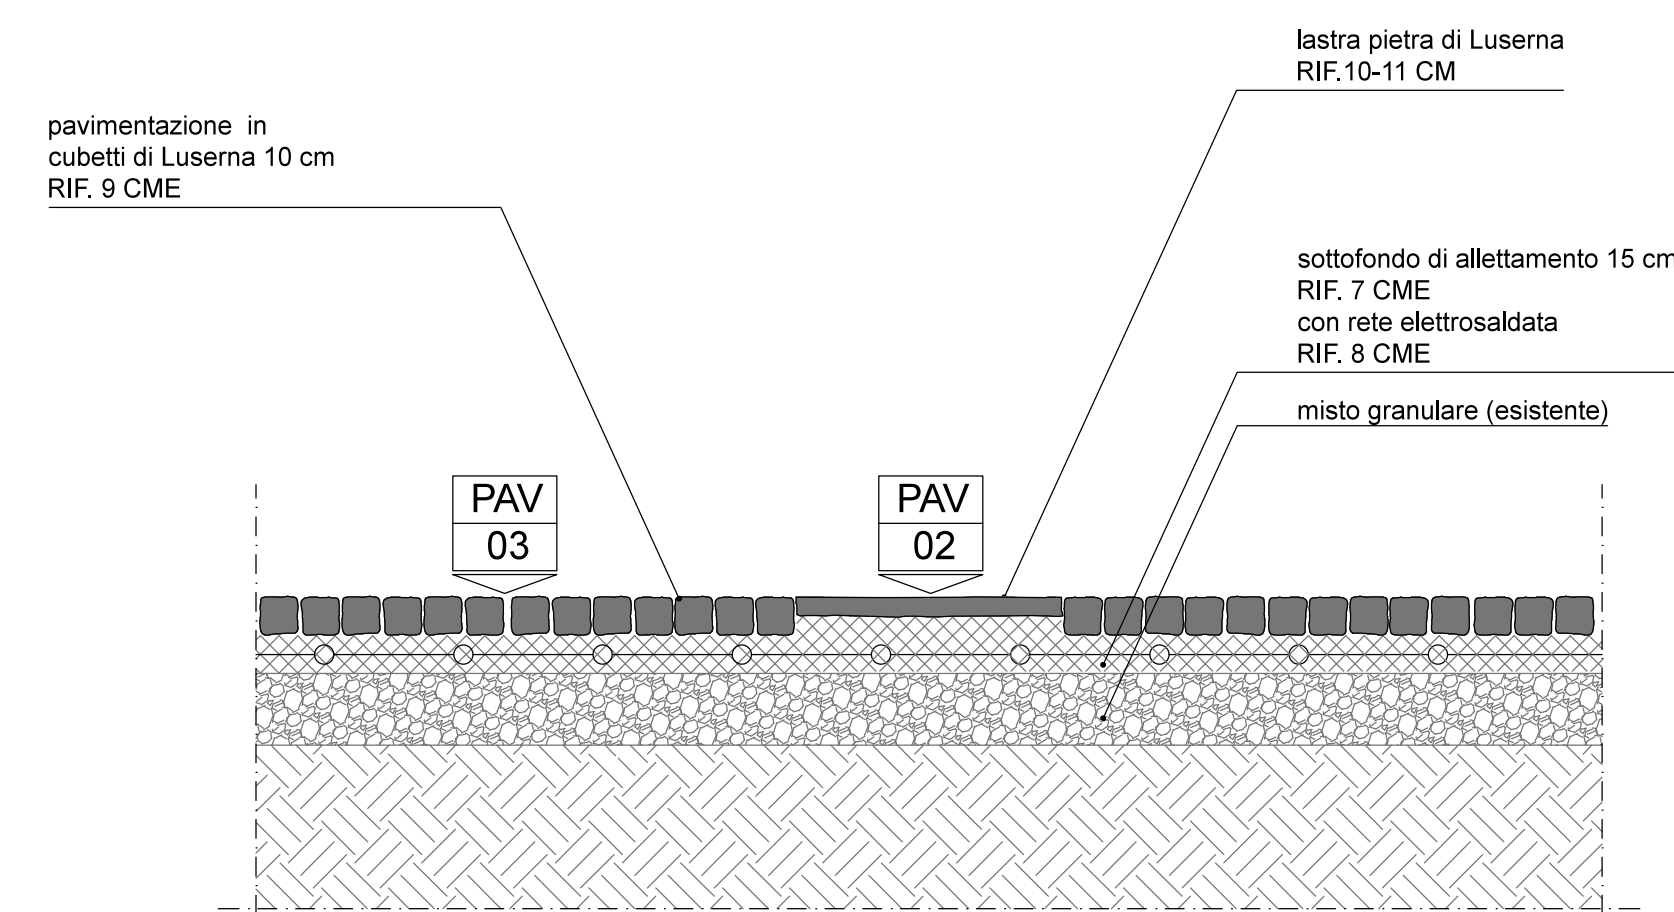

particolare 3 - sezione

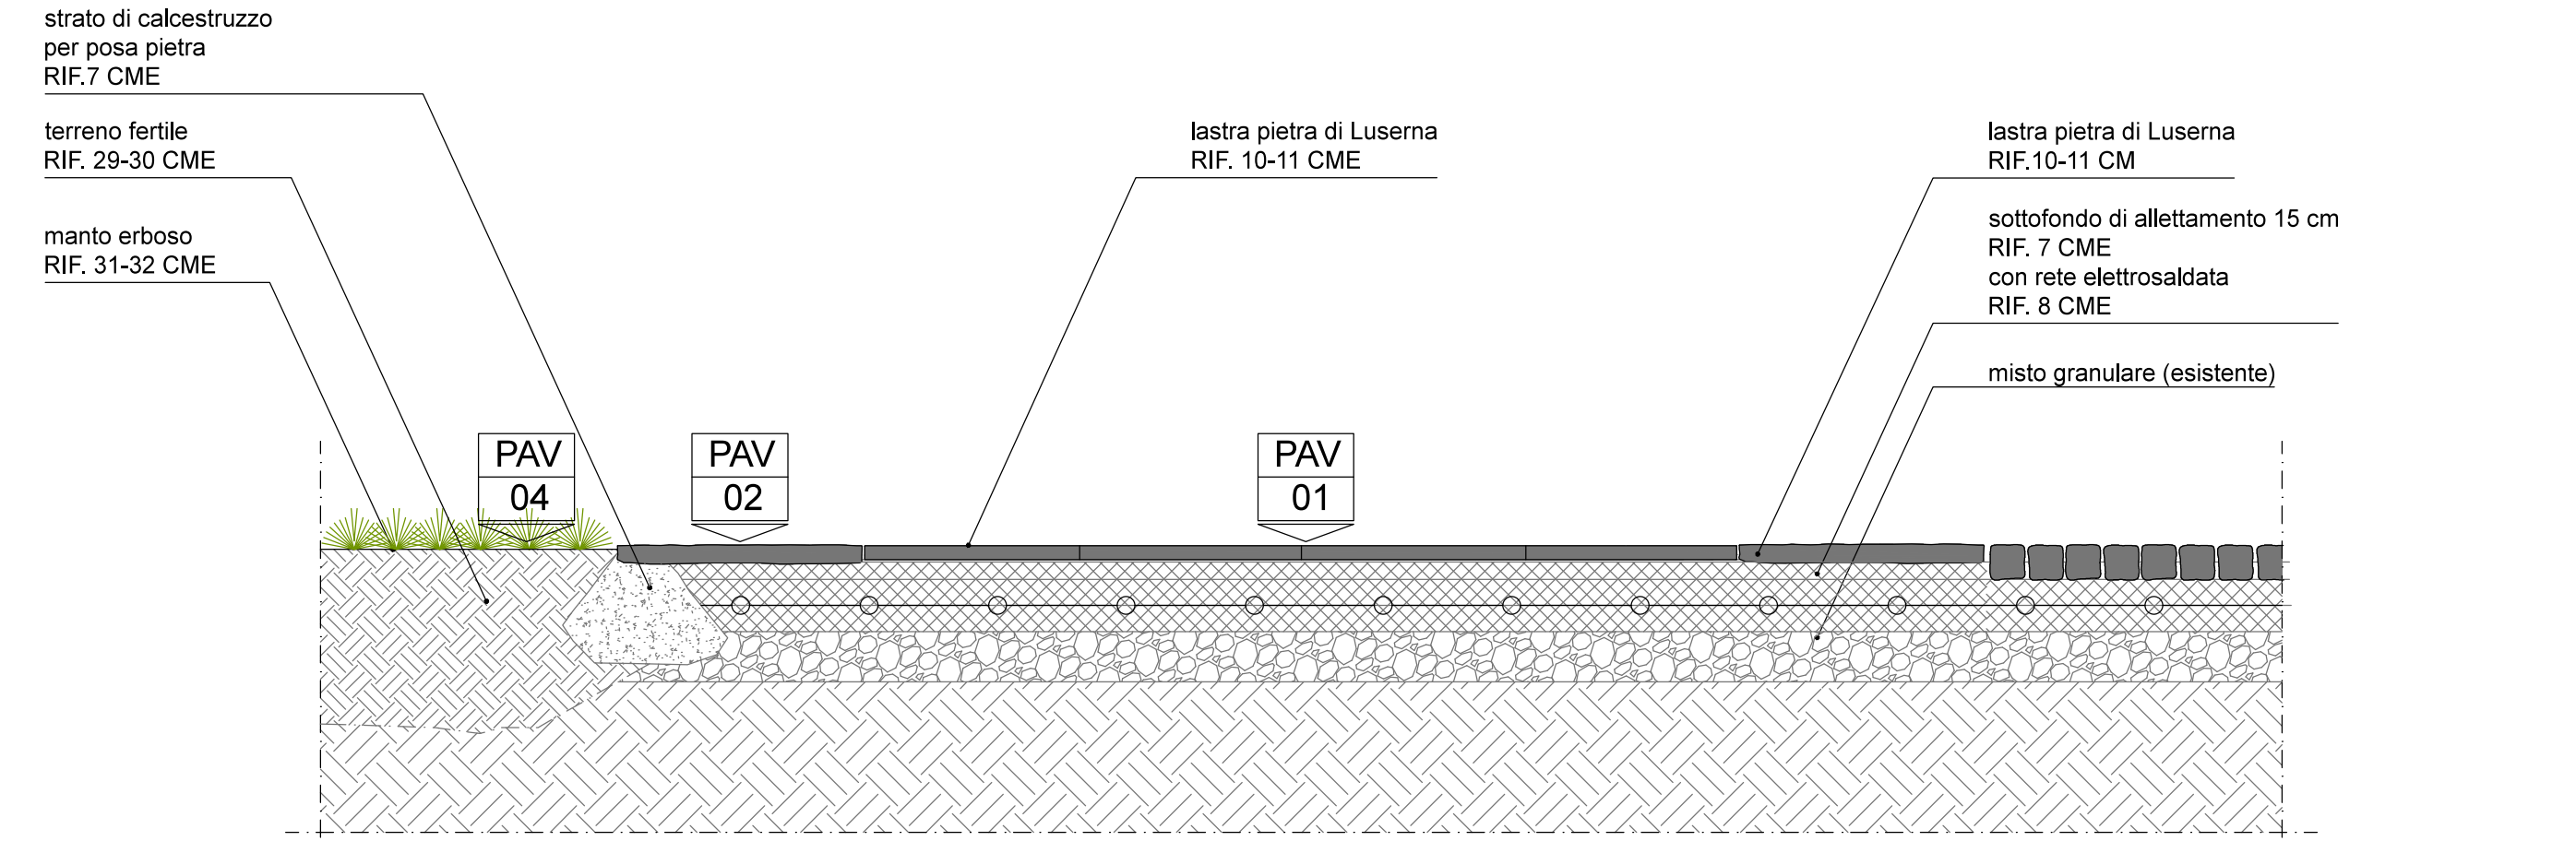

particolare 4 - sezione

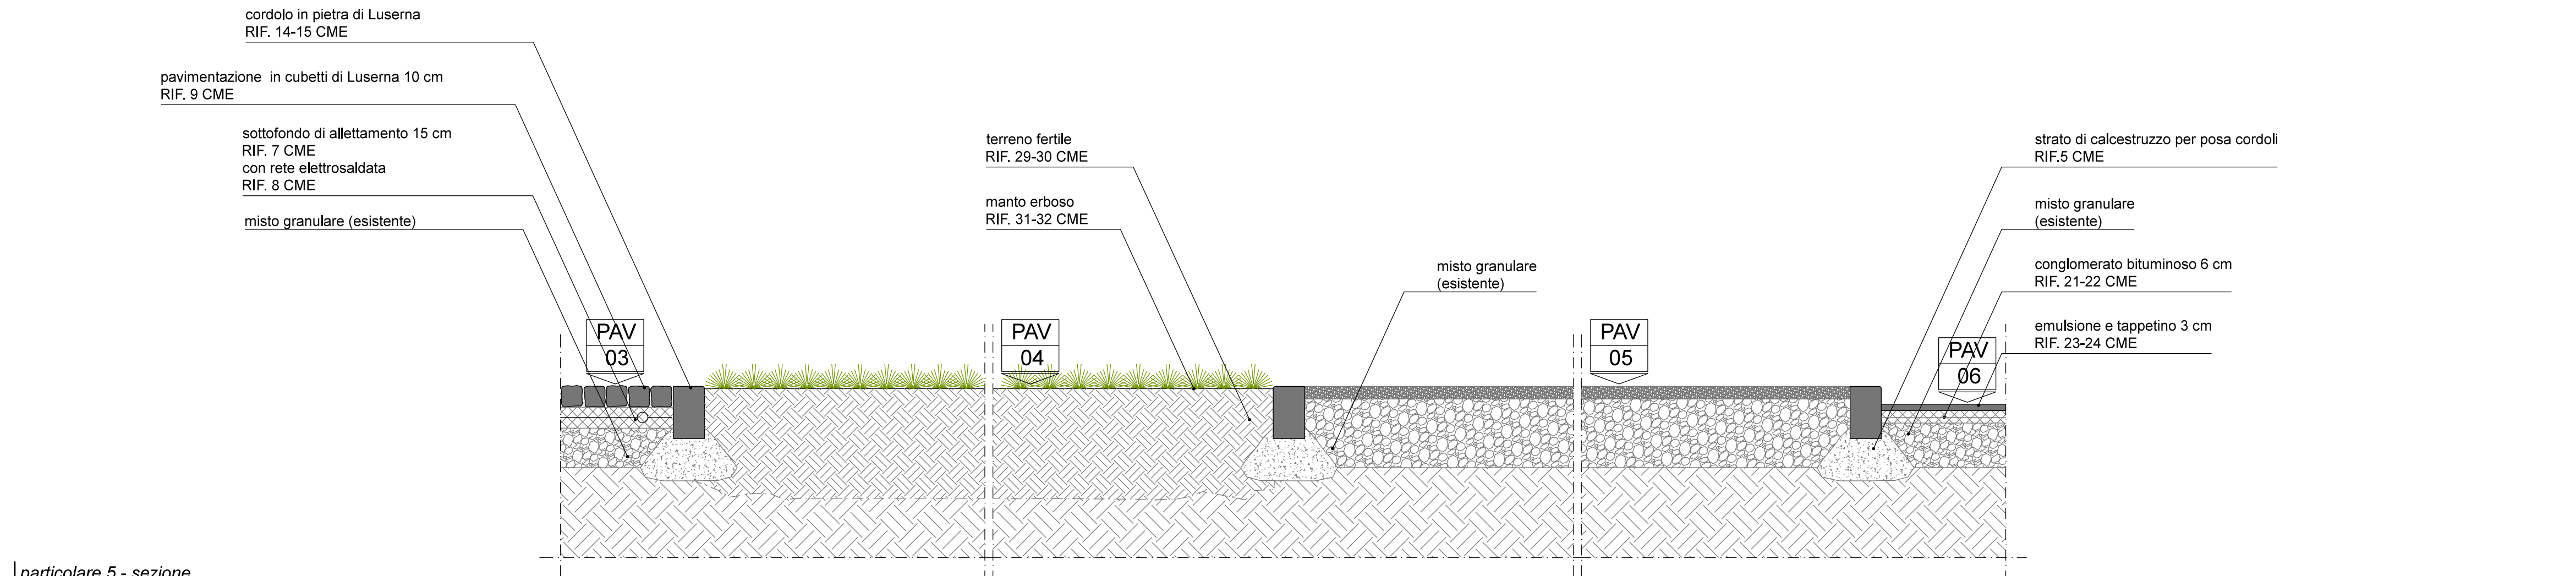

particolare 5 - sezione