

**REGIONE PIEMONTE**  
Città Metropolitana di Torino  
COMUNE DI LUSERNA SAN GIOVANNI

**PROGETTO ESECUTIVO**

**RIQUALIFICAZIONE PIAZZA PARTIGIANI  
E ANNESSA VIA ROMA**



IL PROGETTISTA  
PROGETTISTI: **ARCHITETTO MASSIMILIANO CLARA**  
Arch. Massimiliano Clara

DATA: 30/03/2017    SCALA: 1:100 - 1:50    TAVOLA: A08


IL R.U.P.  
Dott. D. Benedetto  
Comune di Luserna San Giovanni

OGGETTO: PLANIMETRIA PAVIMENTAZIONE E SEZIONI PENDENZE


ARCHITETTO MASSIMILIANO CLARA  
Piazza Vigliardi Paravia 3D\_10144\_massimiliano.clara@astarstudio.it




estratto via Ribet  
scala 1:100

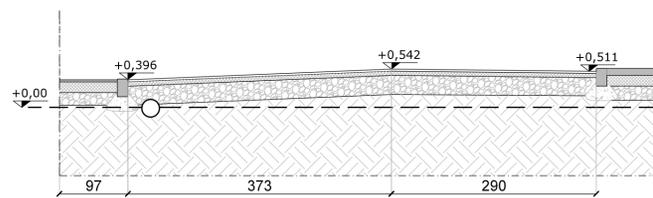


sezione E-E - stato di fatto  
scala 1:50

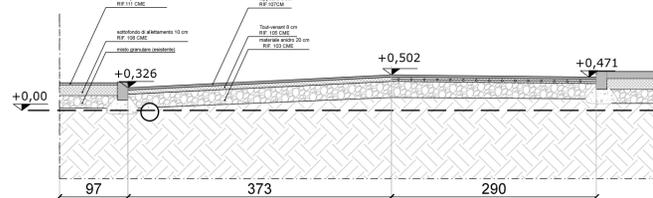


sezione E-E - progetto  
scala 1:50

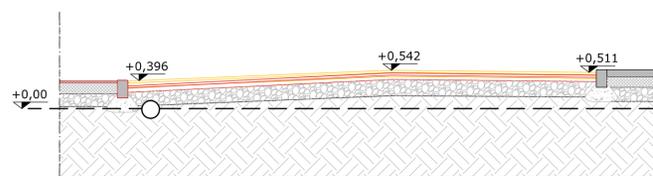


sezione E-E - sovrapposizione  
scala 1:50

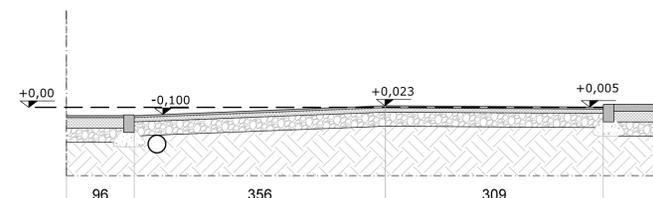

sezione F-F - stato di fatto  
scala 1:50

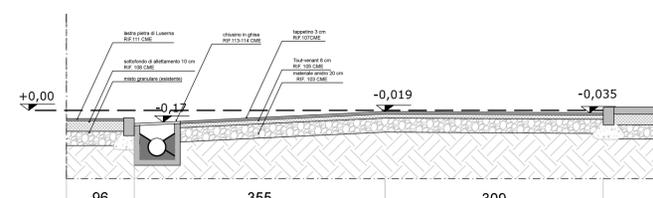

sezione F-F - progetto  
scala 1:50

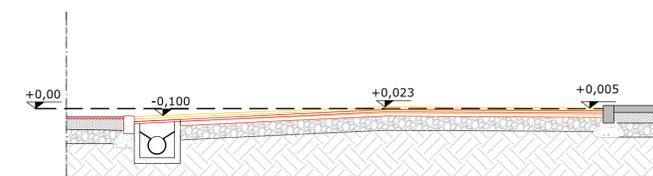

sezione F-F - sovrapposizione  
scala 1:50

**LEGENDA**

- PAV 01 pavimentazione in pietra di Luserna taglio sega
- PAV 02 pavimentazione in pietra di Luserna a spacco
- PAV 03 pavimentazione in cubetti di pietra di Luserna
- PAV 04 manto erboso
- PAV 05 ghiaietto
- PAV 06 area asfaltata
- C caditoia in pietra di Luserna
- L lampione
- F fontana
- Alb albero
- P panchina
- Tomb tombino
- Cad caditoia