



**REGIONE PIEMONTE**  
Città Metropolitana di Torino  
COMUNE DI LUSERNA SAN GIOVANNI

**PROGETTO ESECUTIVO**


**RIQUALIFICAZIONE PIAZZA PARTIGIANI  
E ANNESSA VIA ROMA**

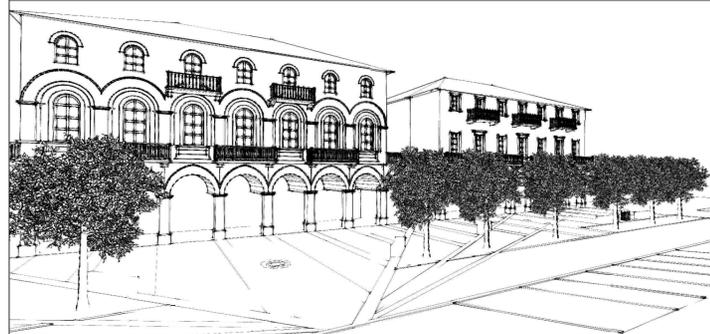

PROGETTISTI: <b>ARCHITETTO MASSIMILIANO CLARA</b>		IL PROGETTISTA	
		Arch. Massimiliano Clara	
DATA: <b>08/02/2017</b>	SCALA: <b>1:500</b>	TAVOLA: <b>A09</b>	IL R.U.P.
data:	revisione:		Dott. D. Benedetto Comune di Luserna San Giovanni
data:	revisione:		
data:	revisione:		
OGGETTO: <b>SCHEMA IDRICO</b>			
ARCHITETTO MASSIMILIANO CLARA Piazza Vigliardi Paravia 3D_10144_massimiliano.clara@astarstudio.it			

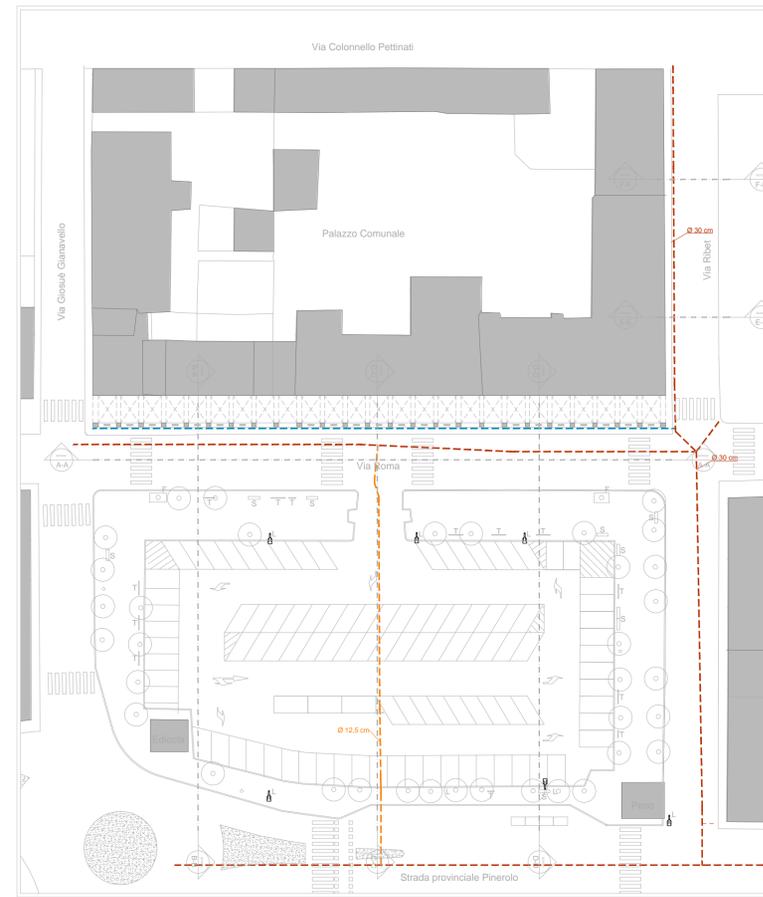

planimetria generale stato di fatto  
scala 1:500

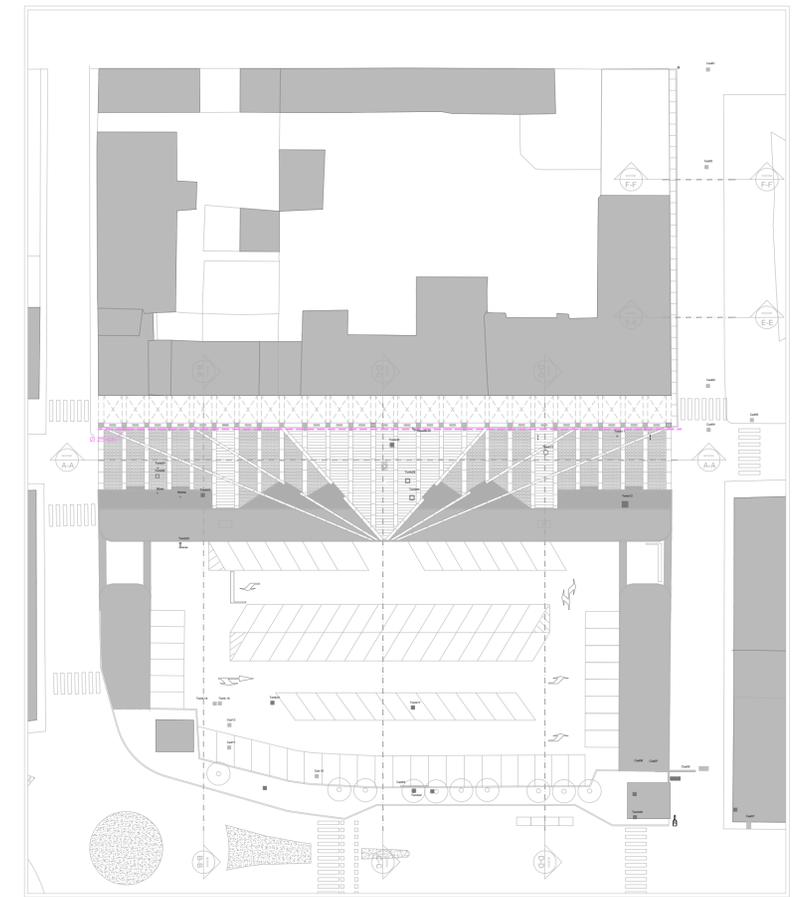

planimetria generale progetto  
scala 1:500

COLLETTORE PRINCIPALE  
COLLETTORE COMUNALE  
COLLETTORE STRADALE