

REGIONE PIEMONTE
 Città Metropolitana di Torino
 COMUNE DI LUSERNA SAN GIOVANNI

PROGETTO ESECUTIVO

**RIQUALIFICAZIONE PIAZZA PARTIGIANI
 E ANNESSA VIA ROMA**



PROGETTISTI: **ARCHITETTO MASSIMILIANO CLARA**


IL PROGETTISTA
 Arch. Massimiliano Clara

DATA:	30/03/2017	SCALA:	1:20	TAVOLA:	A11
data:		revisione:			
data:		revisione:			
data:		revisione:			

OGGETTO: **ESECUTIVO LOGO COMUNE**


IL R.U.P.
 Dott. D. Benedetto
 Comune di Luserna San Giovanni

ARCHITETTO MASSIMILIANO CLARA
 Piazza Vigliardi Paravia 3D_10144_massimiliano.clara@astarstudio.it

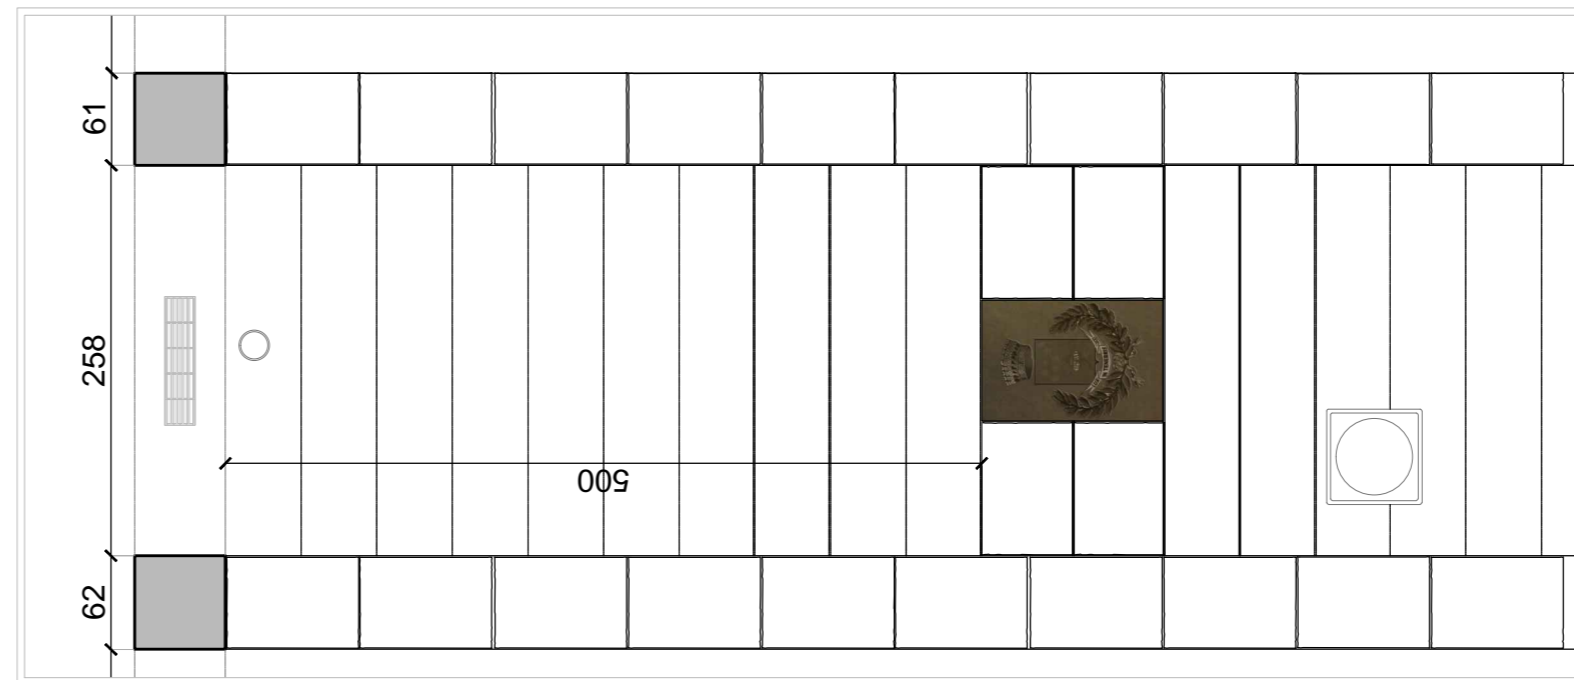

pianta posizionamento logo

scala 1:20

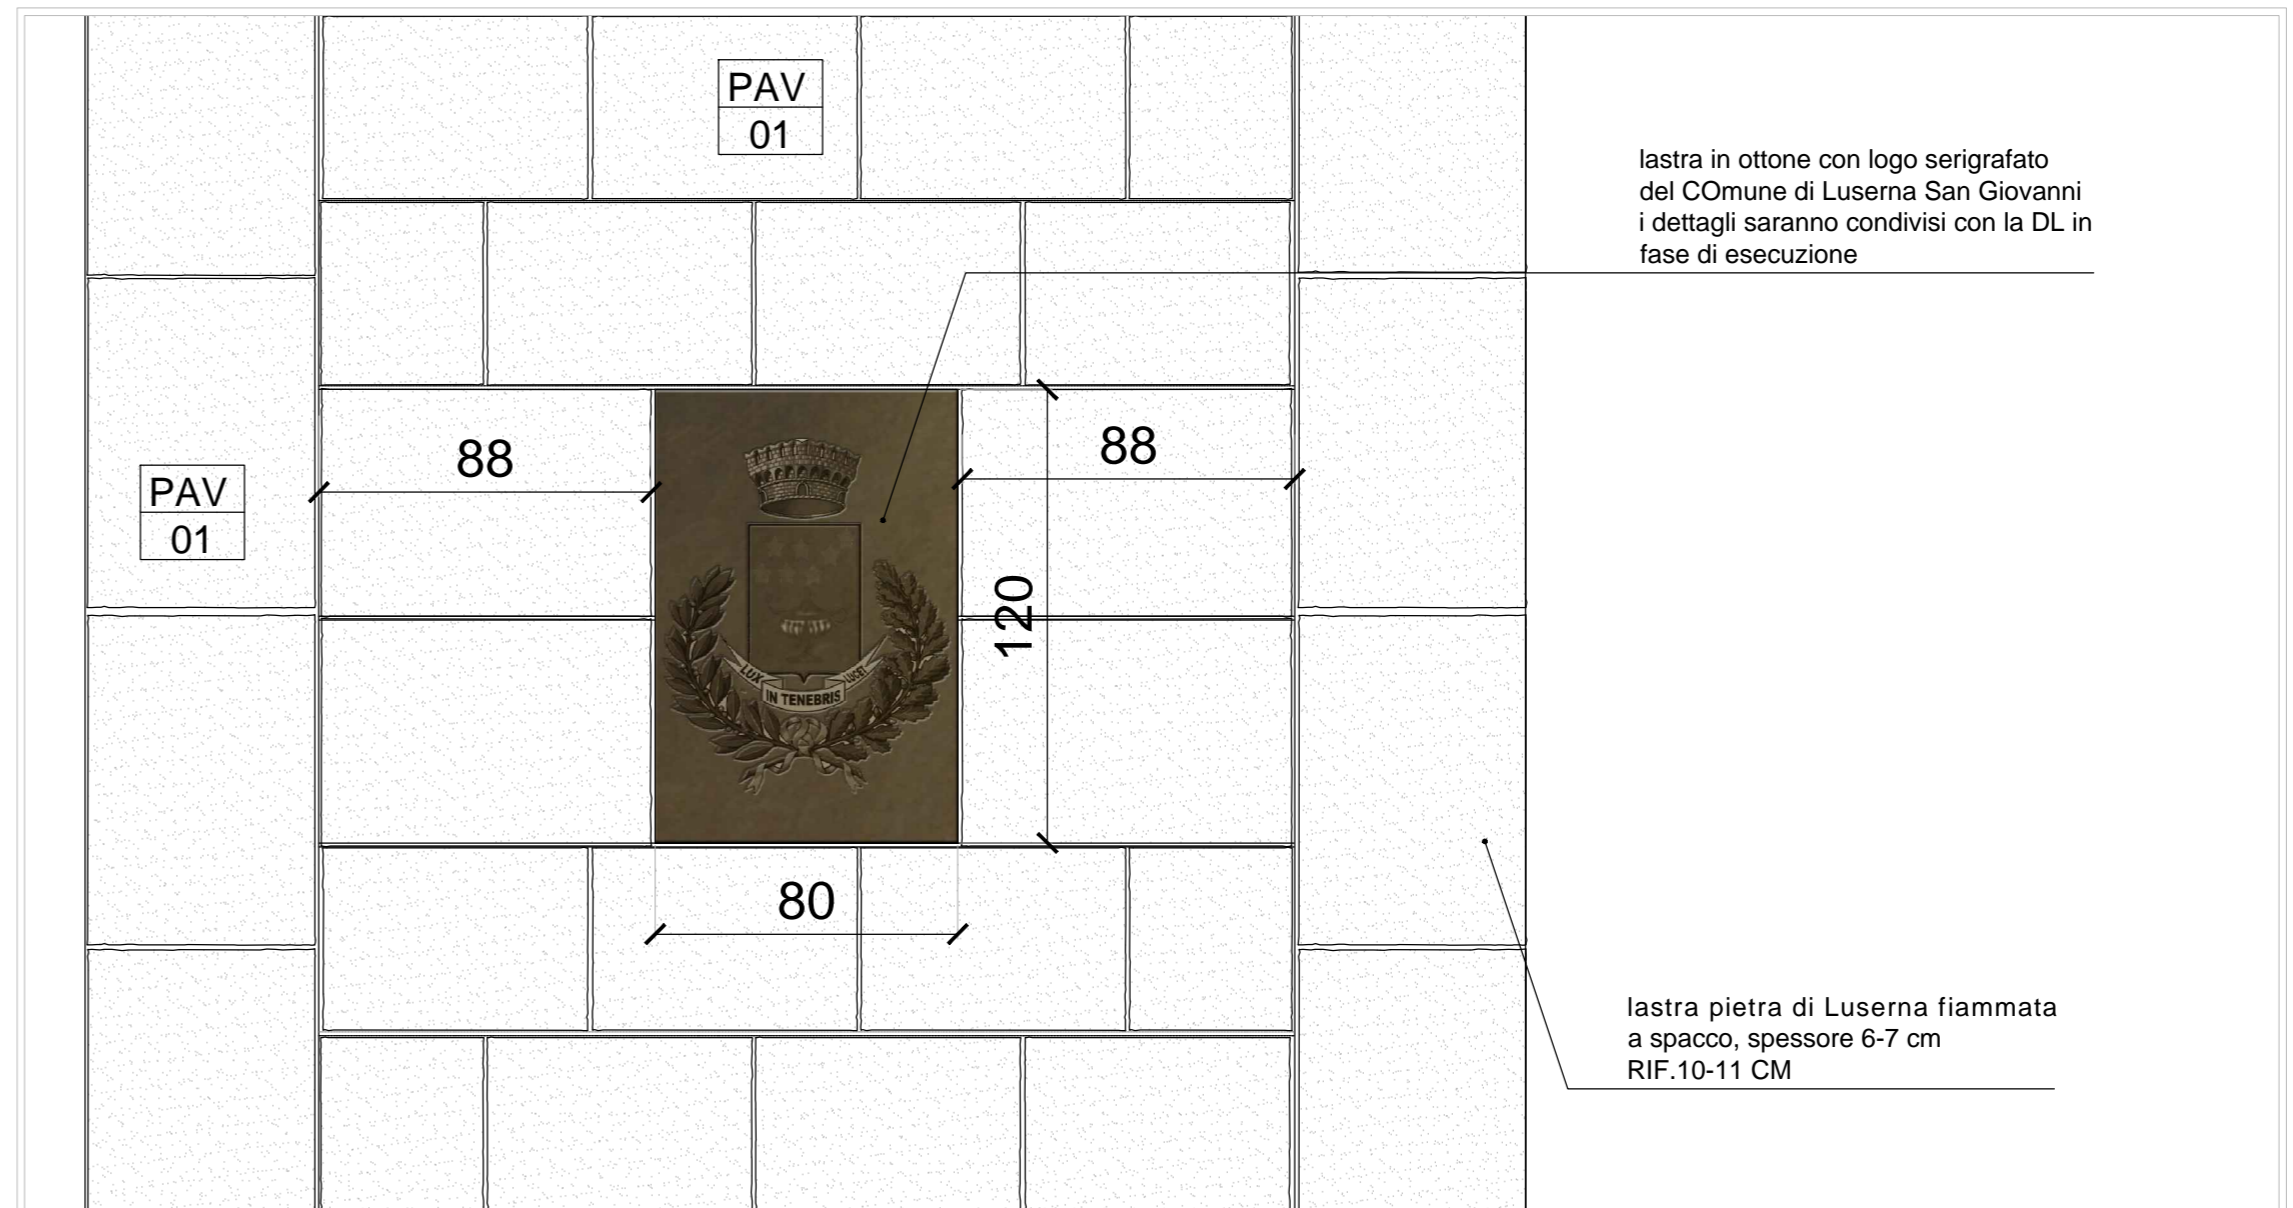

pianta particolare logo

scala 1:20