

REGIONE PIEMONTE  
CITTÀ METROPOLITANA DI TORINO  
COMUNE DI LUSERNA SAN GIOVANNI

COMITENTE: Comune di Luserna San Giovanni (TO)  
R.U.P.  
Dott. Davide Benedetto

PROGETTISTA: Arch Nicola Veneri  
c.f.: VNR NCL 81E27 E897B  
Piazza Vigliardi Paravia 3d  
10144 Torino; tel 011/579213

Progetto

**PROGETTO ESECUTIVO  
RIQUALIFICAZIONE VIALE DE AMICIS**

Elaborato

INQUADRAMENTO URBANISTICO  
SCALA 1:1000

**TAV. A01**


Commessa N° 20171205\_TAVOLE Viale De Amicis griglia.dwg

Data 05/12/2017

NICOLA VENERI ARCHITETTO - Piazza Paravia 3d, 10144 torino, italy



FOTO AEREA

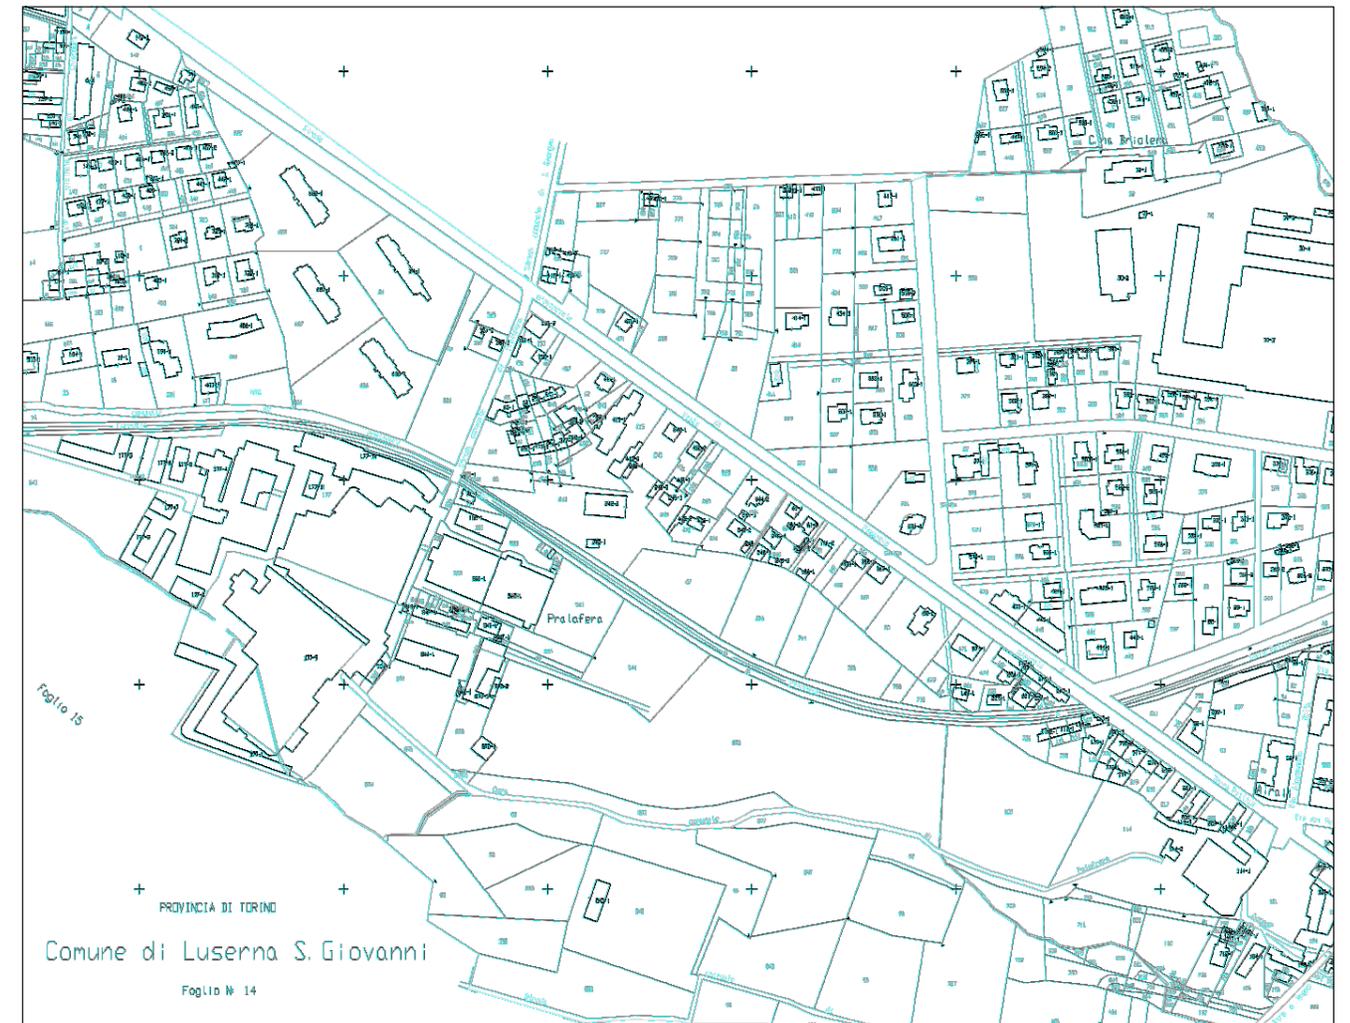

MAPPA CATASTALE