
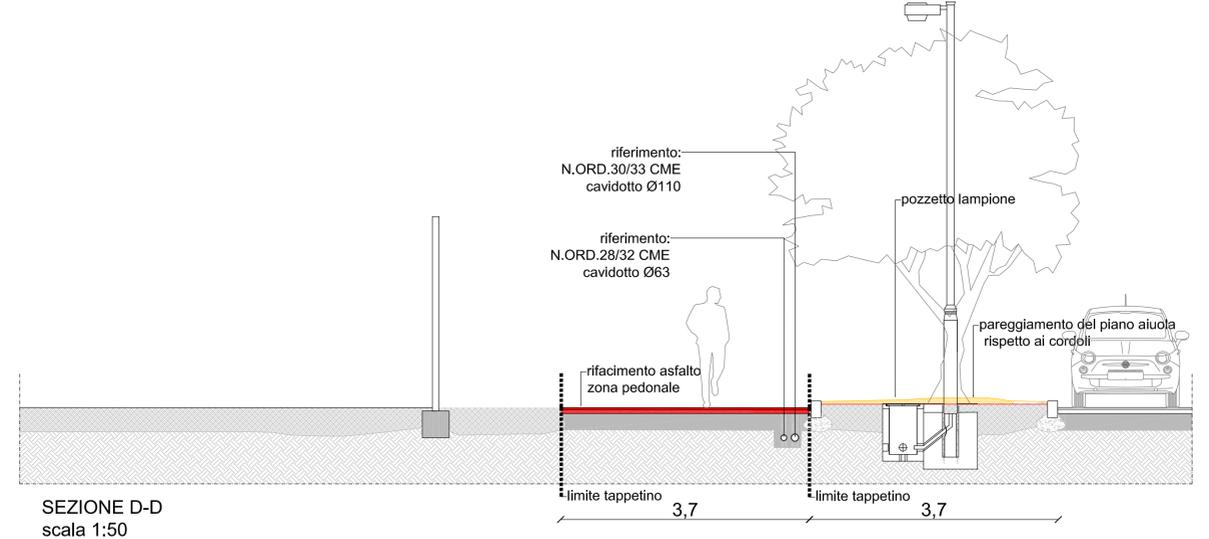
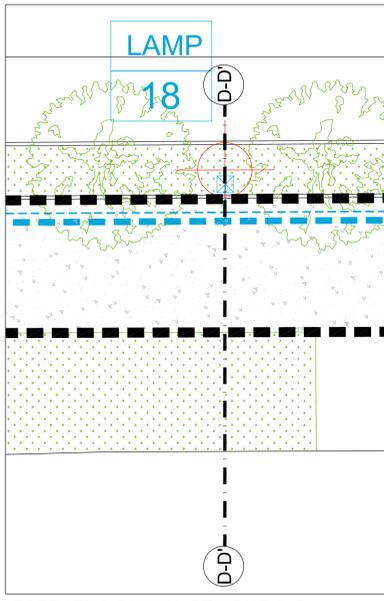
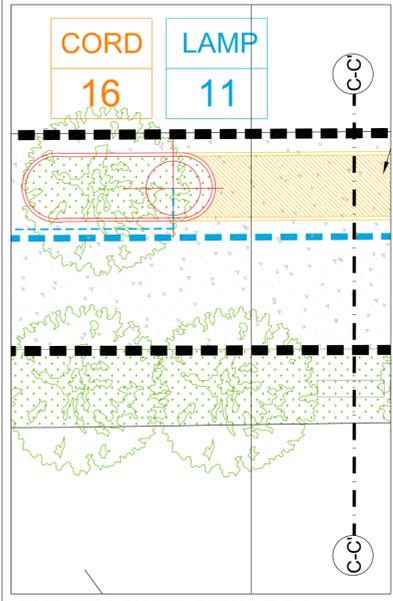
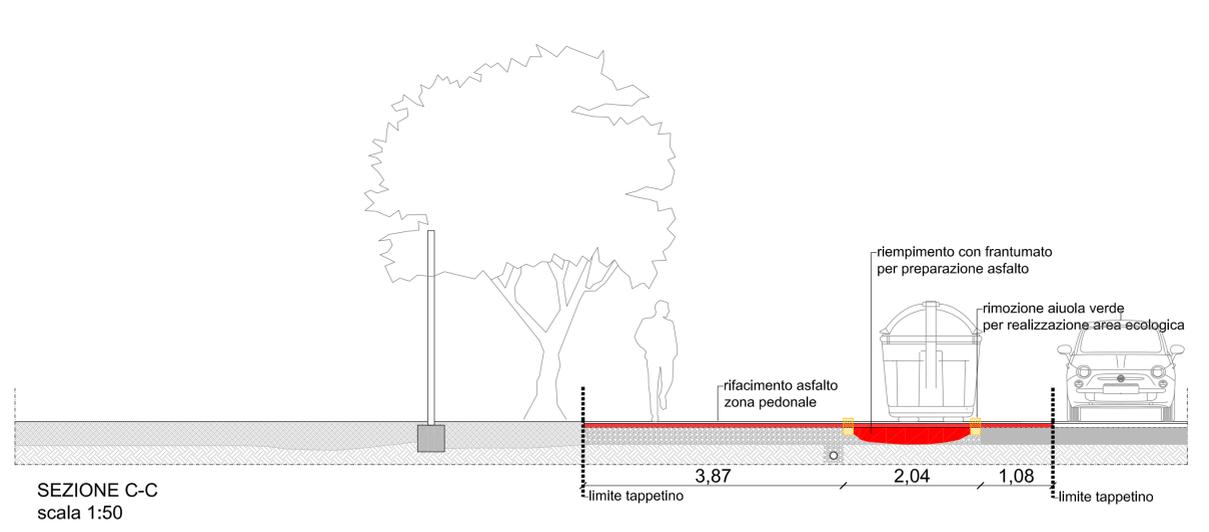
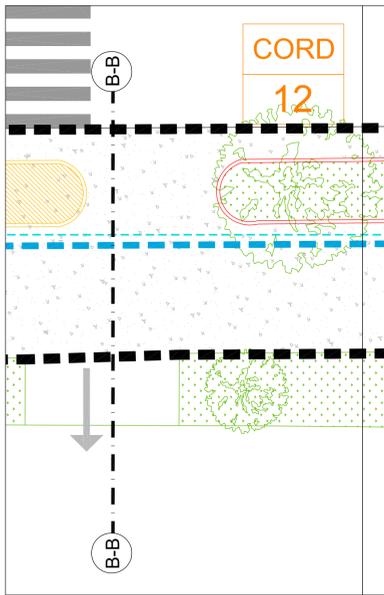
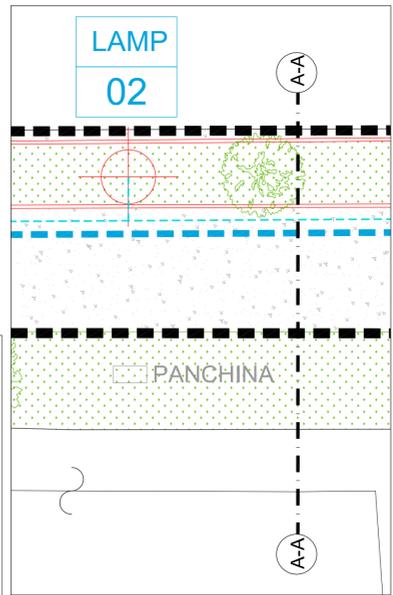
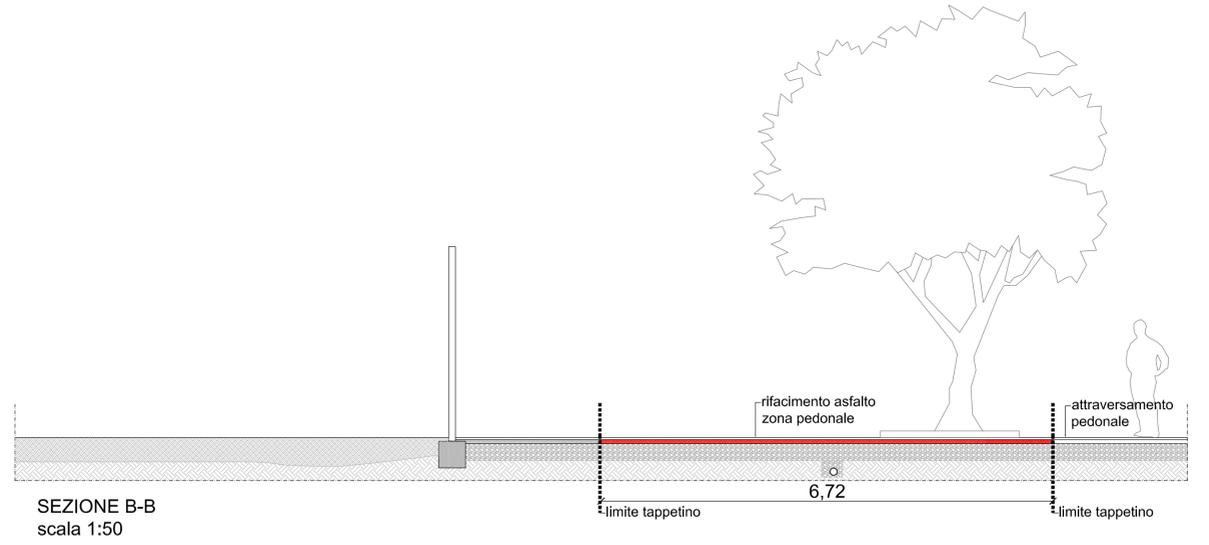


LEGENDA

	ABACO CORDOLI
	ABACO LAMPIONI
	CAVIDOTTO
	POZZETTI LAMPIONI
	LIMITE TAPPETINO
	AREA ECOLOGICA
	PENSILINA AUTOBUS
	ALBERI
	AREA VERDE/AIUOLA
	ASFALTO
	ACCESSO CARRAIO
	DEMOLIZIONI
	NUOVE REALIZZAZIONI

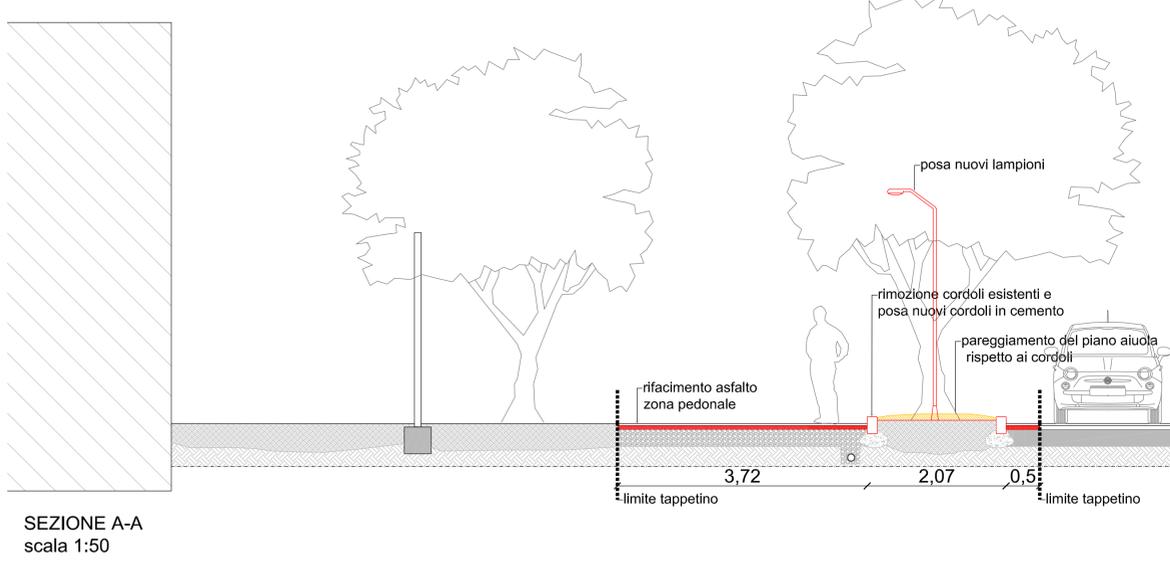

REGIONE PIEMONTE
CITTÀ METROPOLITANA DI TORINO
COMUNE DI LUSERNA SAN GIOVANNI

COMMITTENTE: Comune di Luserna San Giovanni (TO)
R.U.P.
Dott. Davide Benedetto

PROGETTISTA: Arch. Nicola Veneri
c.f.: VNR NCL 81E27 E8978
Piazza Vigliardi Paravia 3d
10144 Torino; tel 011/579213

Progetto
PROGETTO ESECUTIVO
RIQUALIFICAZIONE VIALE DE AMICIS

Elaborato
SEZIONI E PARTICOLARI
SCALA 1:50 - 1:100

TAV. A04

Commessa N. 20171205_TAVOLE Viale De Amicis griglia.dwg
Data 05/12/2017