



SEZIONE TIPO - FASE 1

scala 1:50

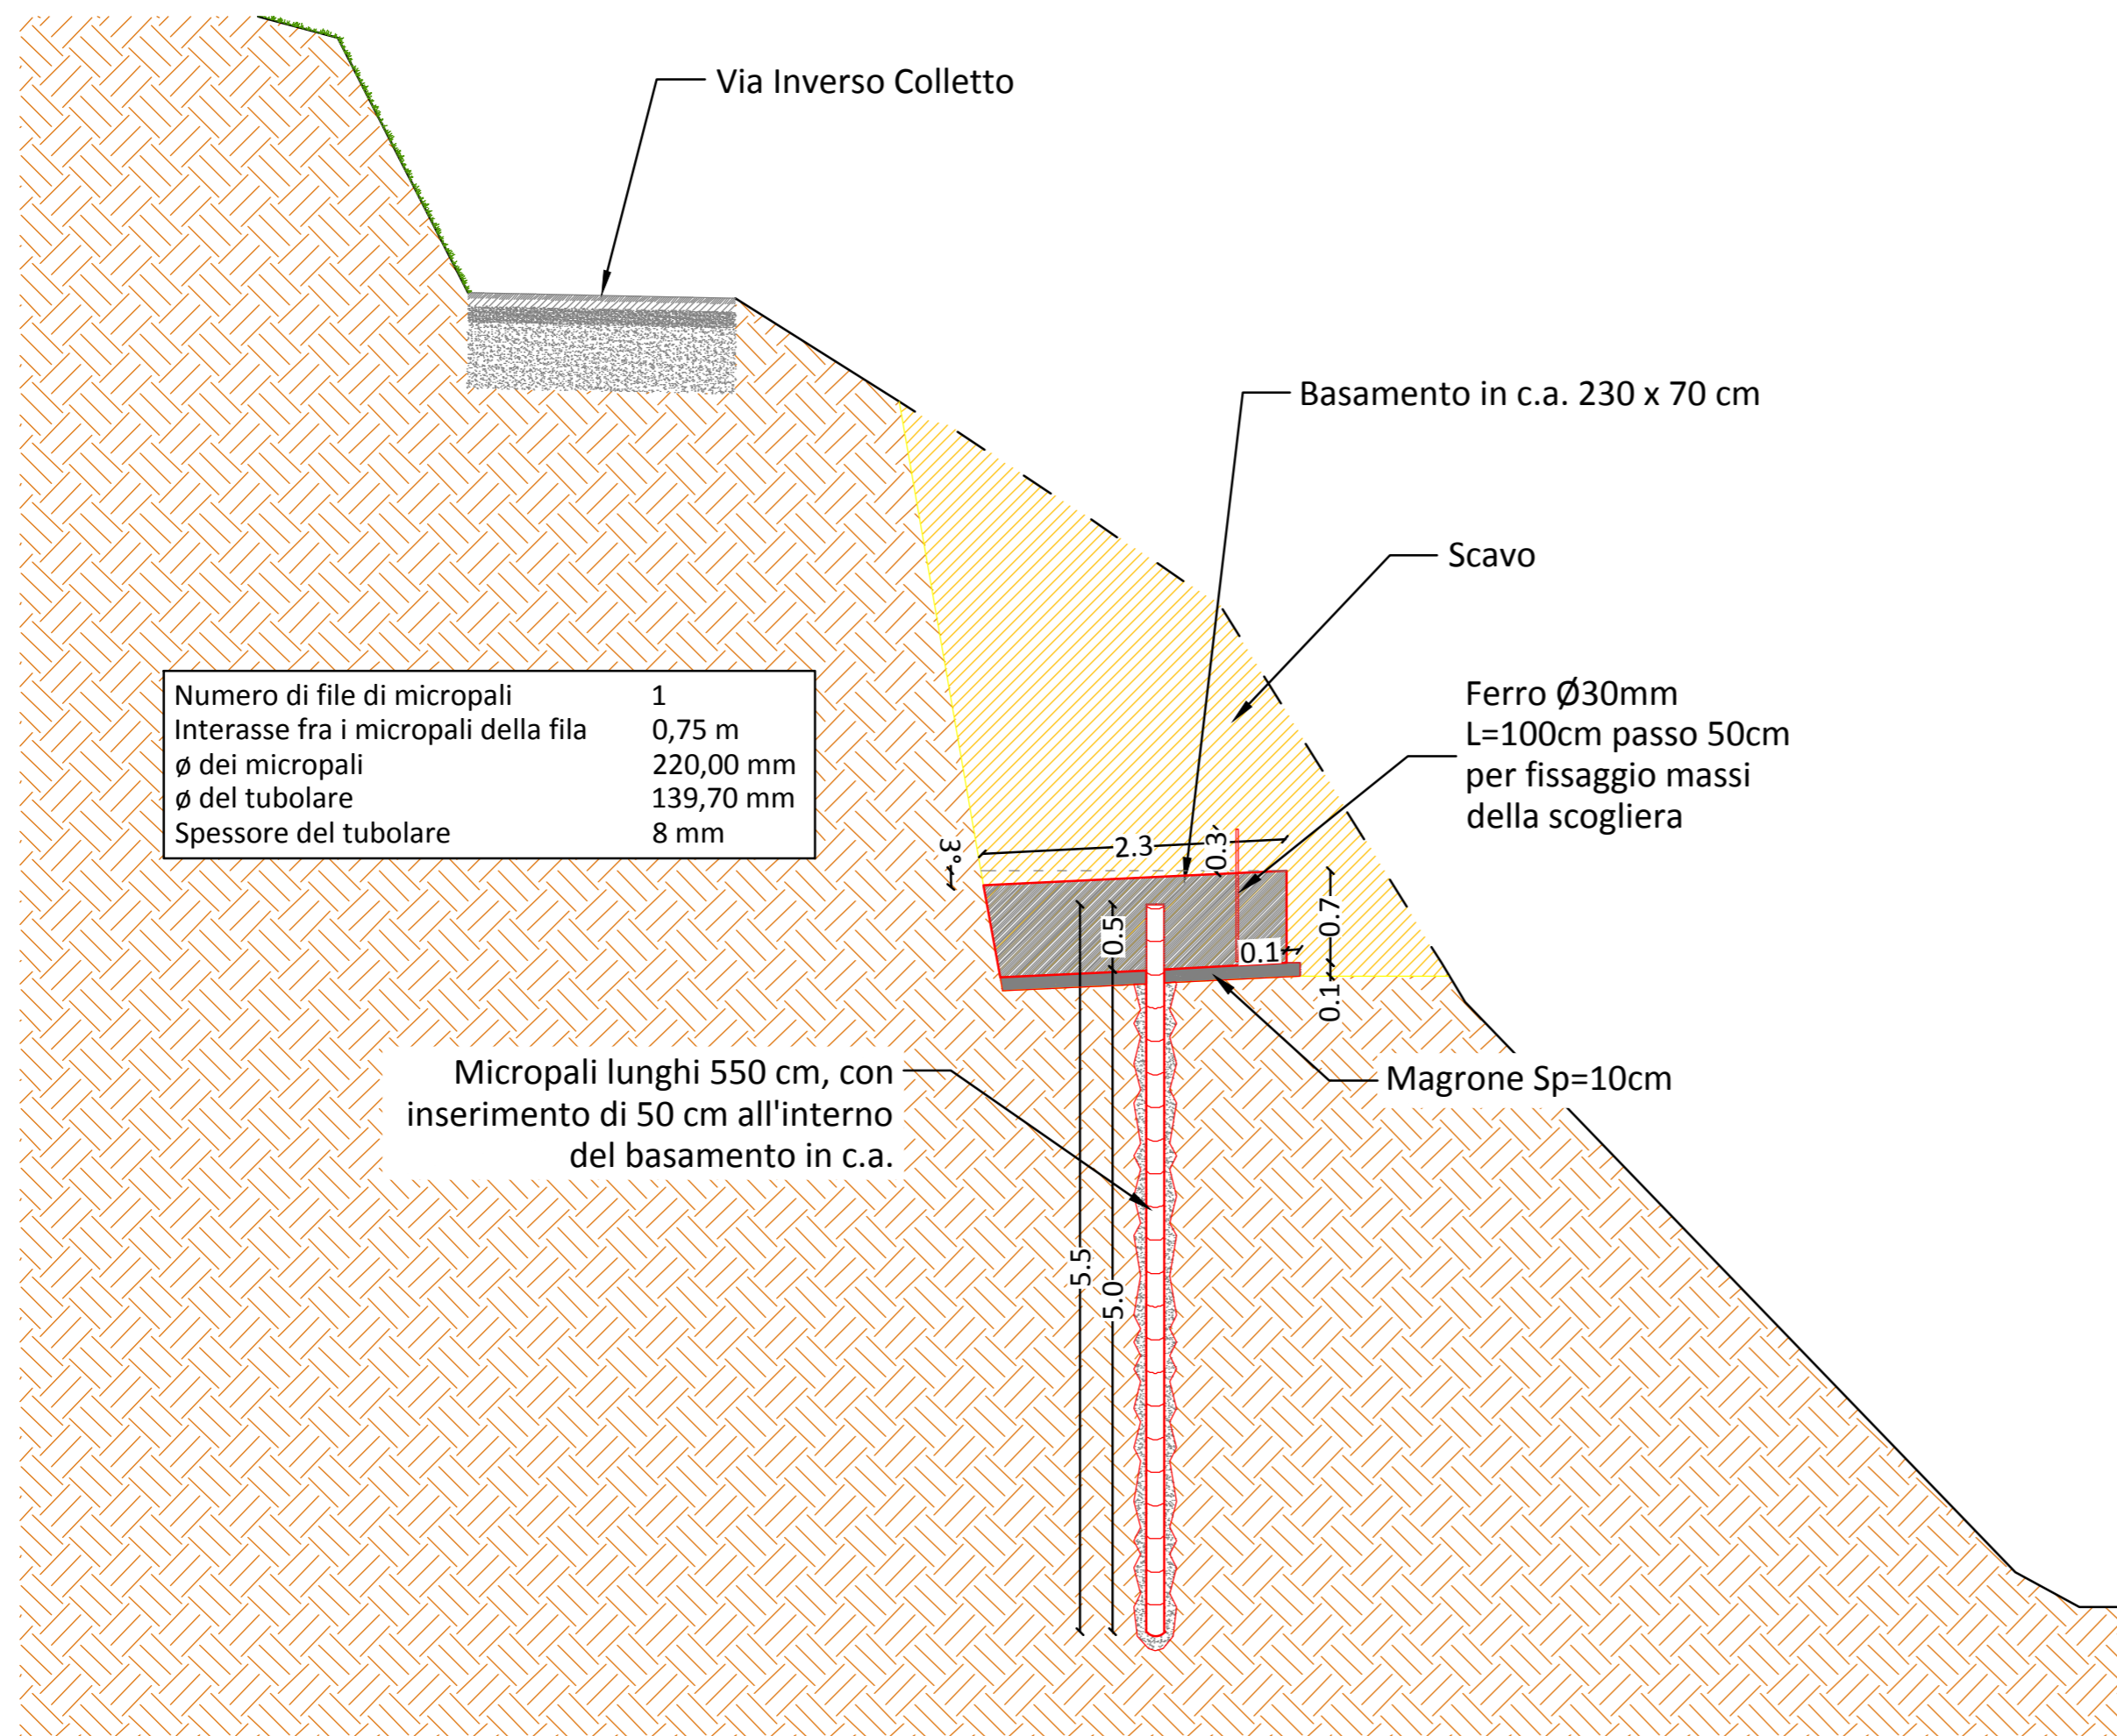


SEZIONE TIPO - FASE 2

scala 1:50

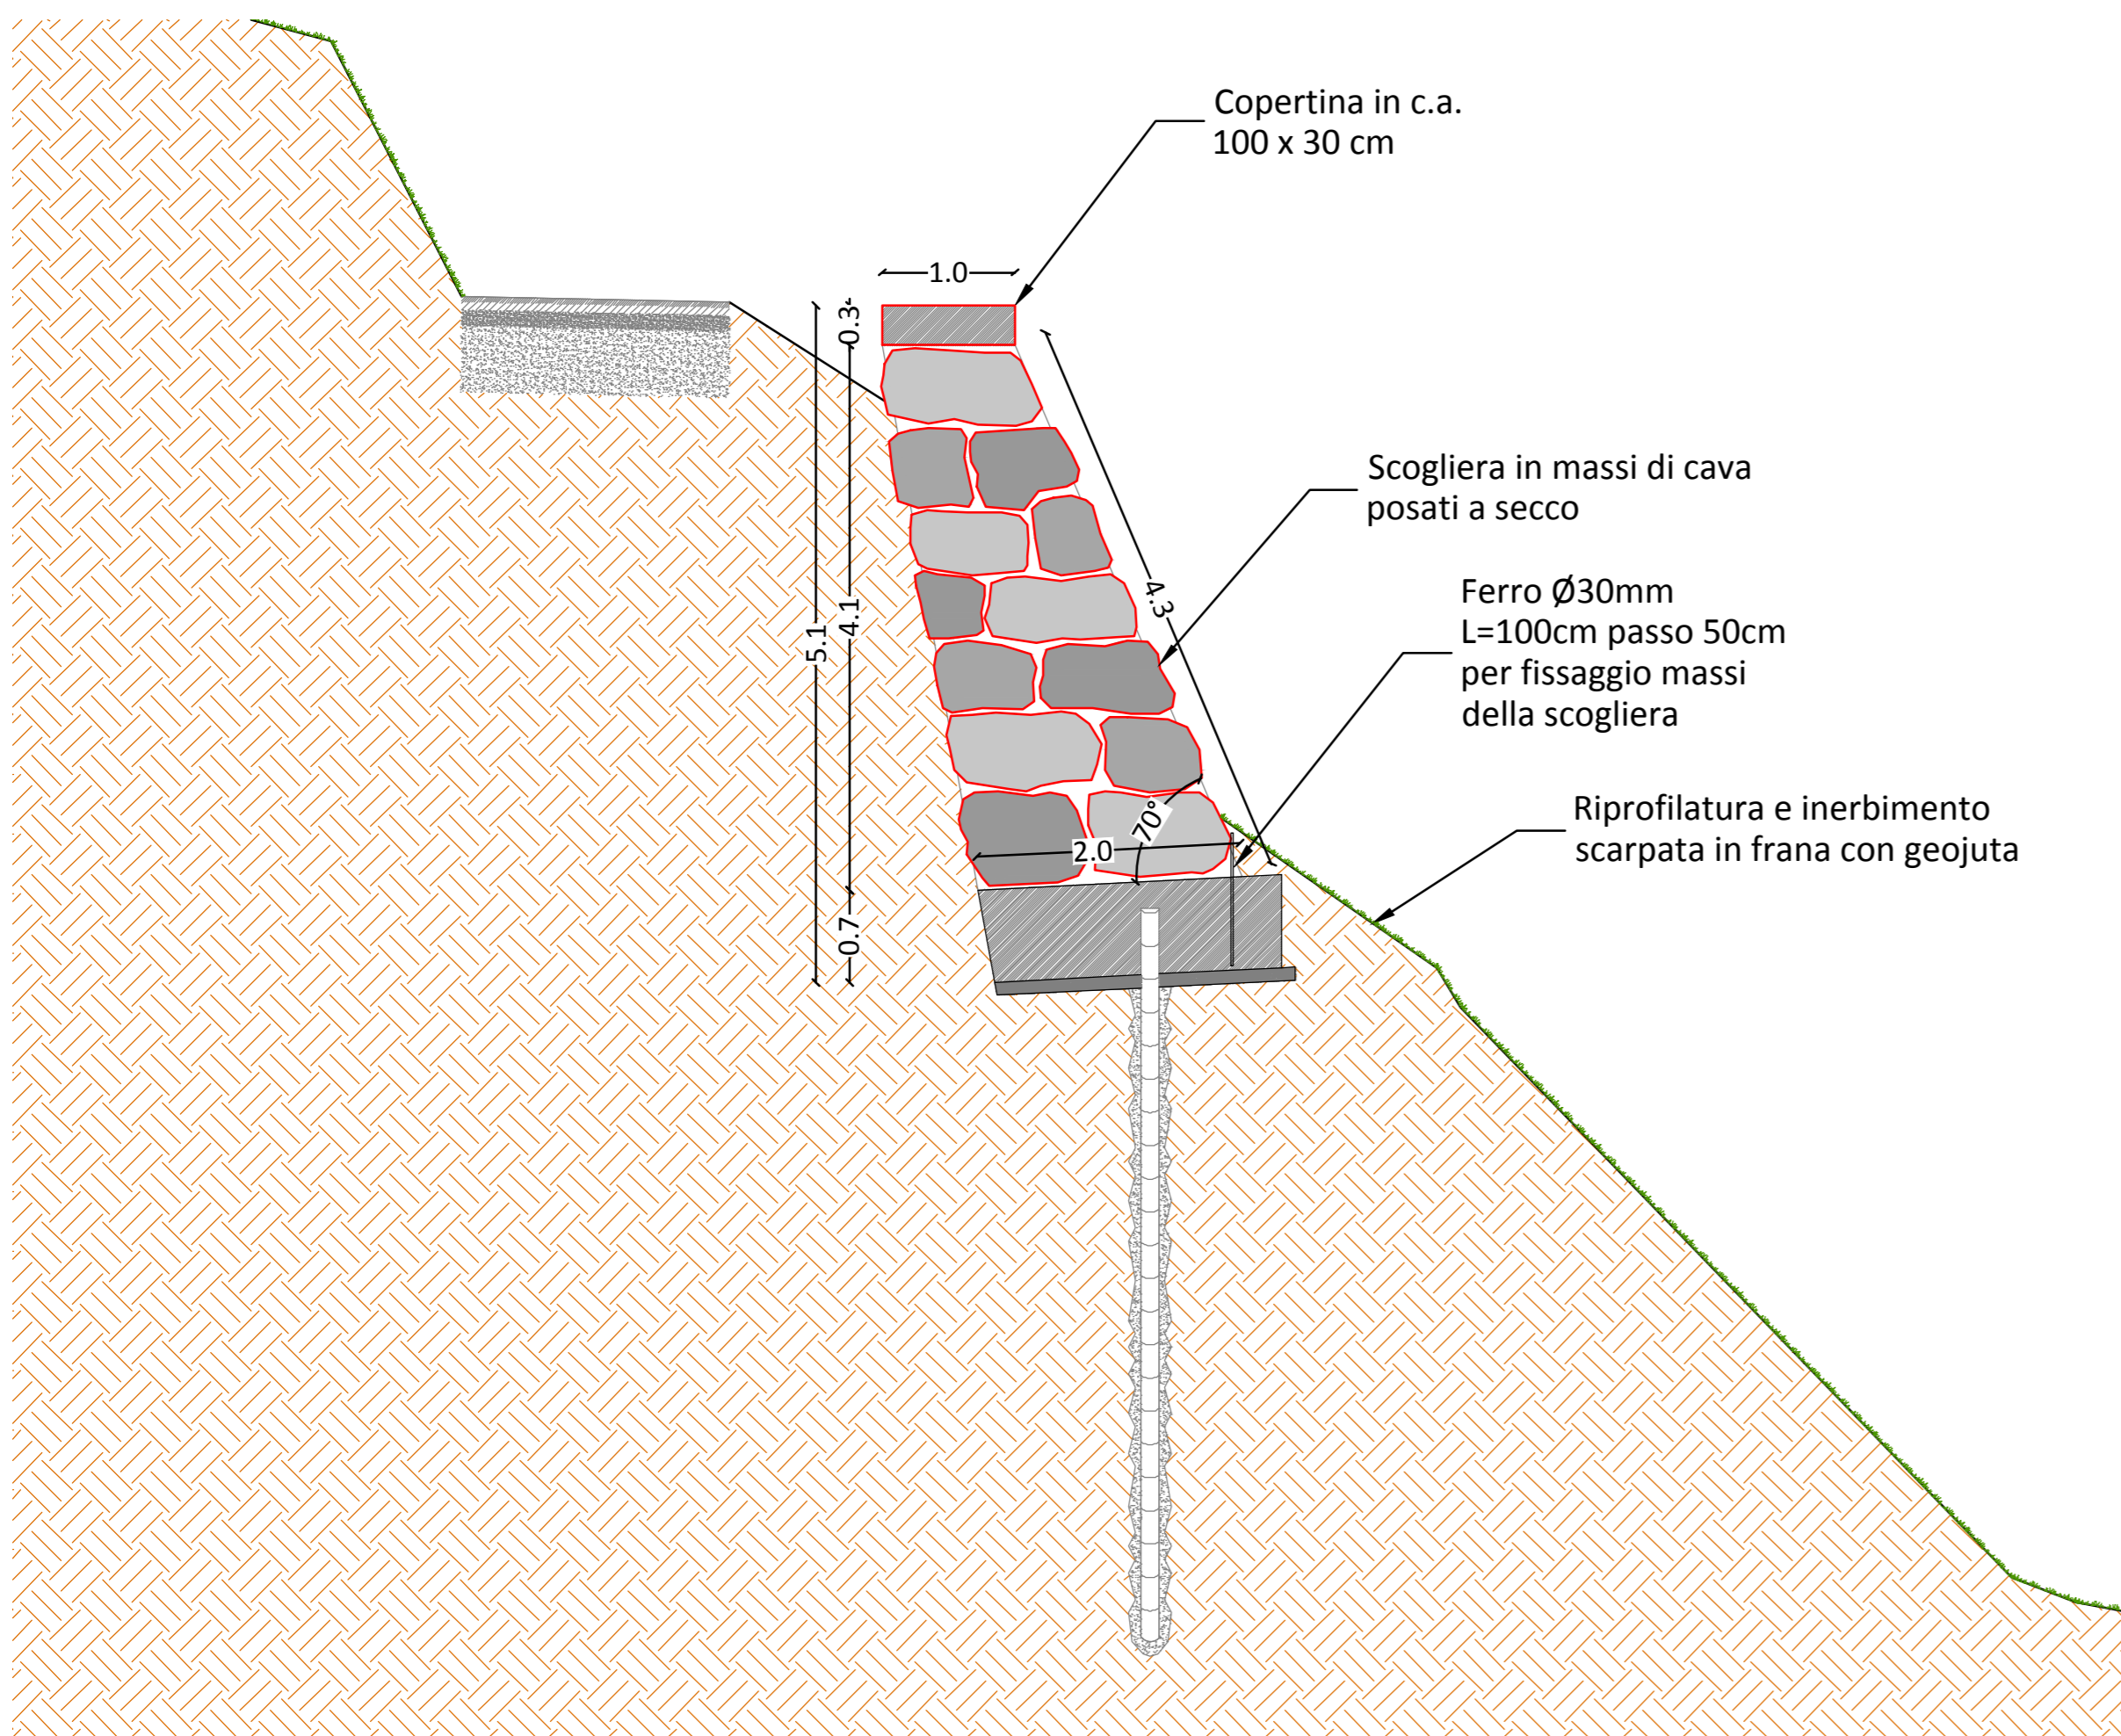

SEZIONE TIPO - FASE 3

scala 1:50

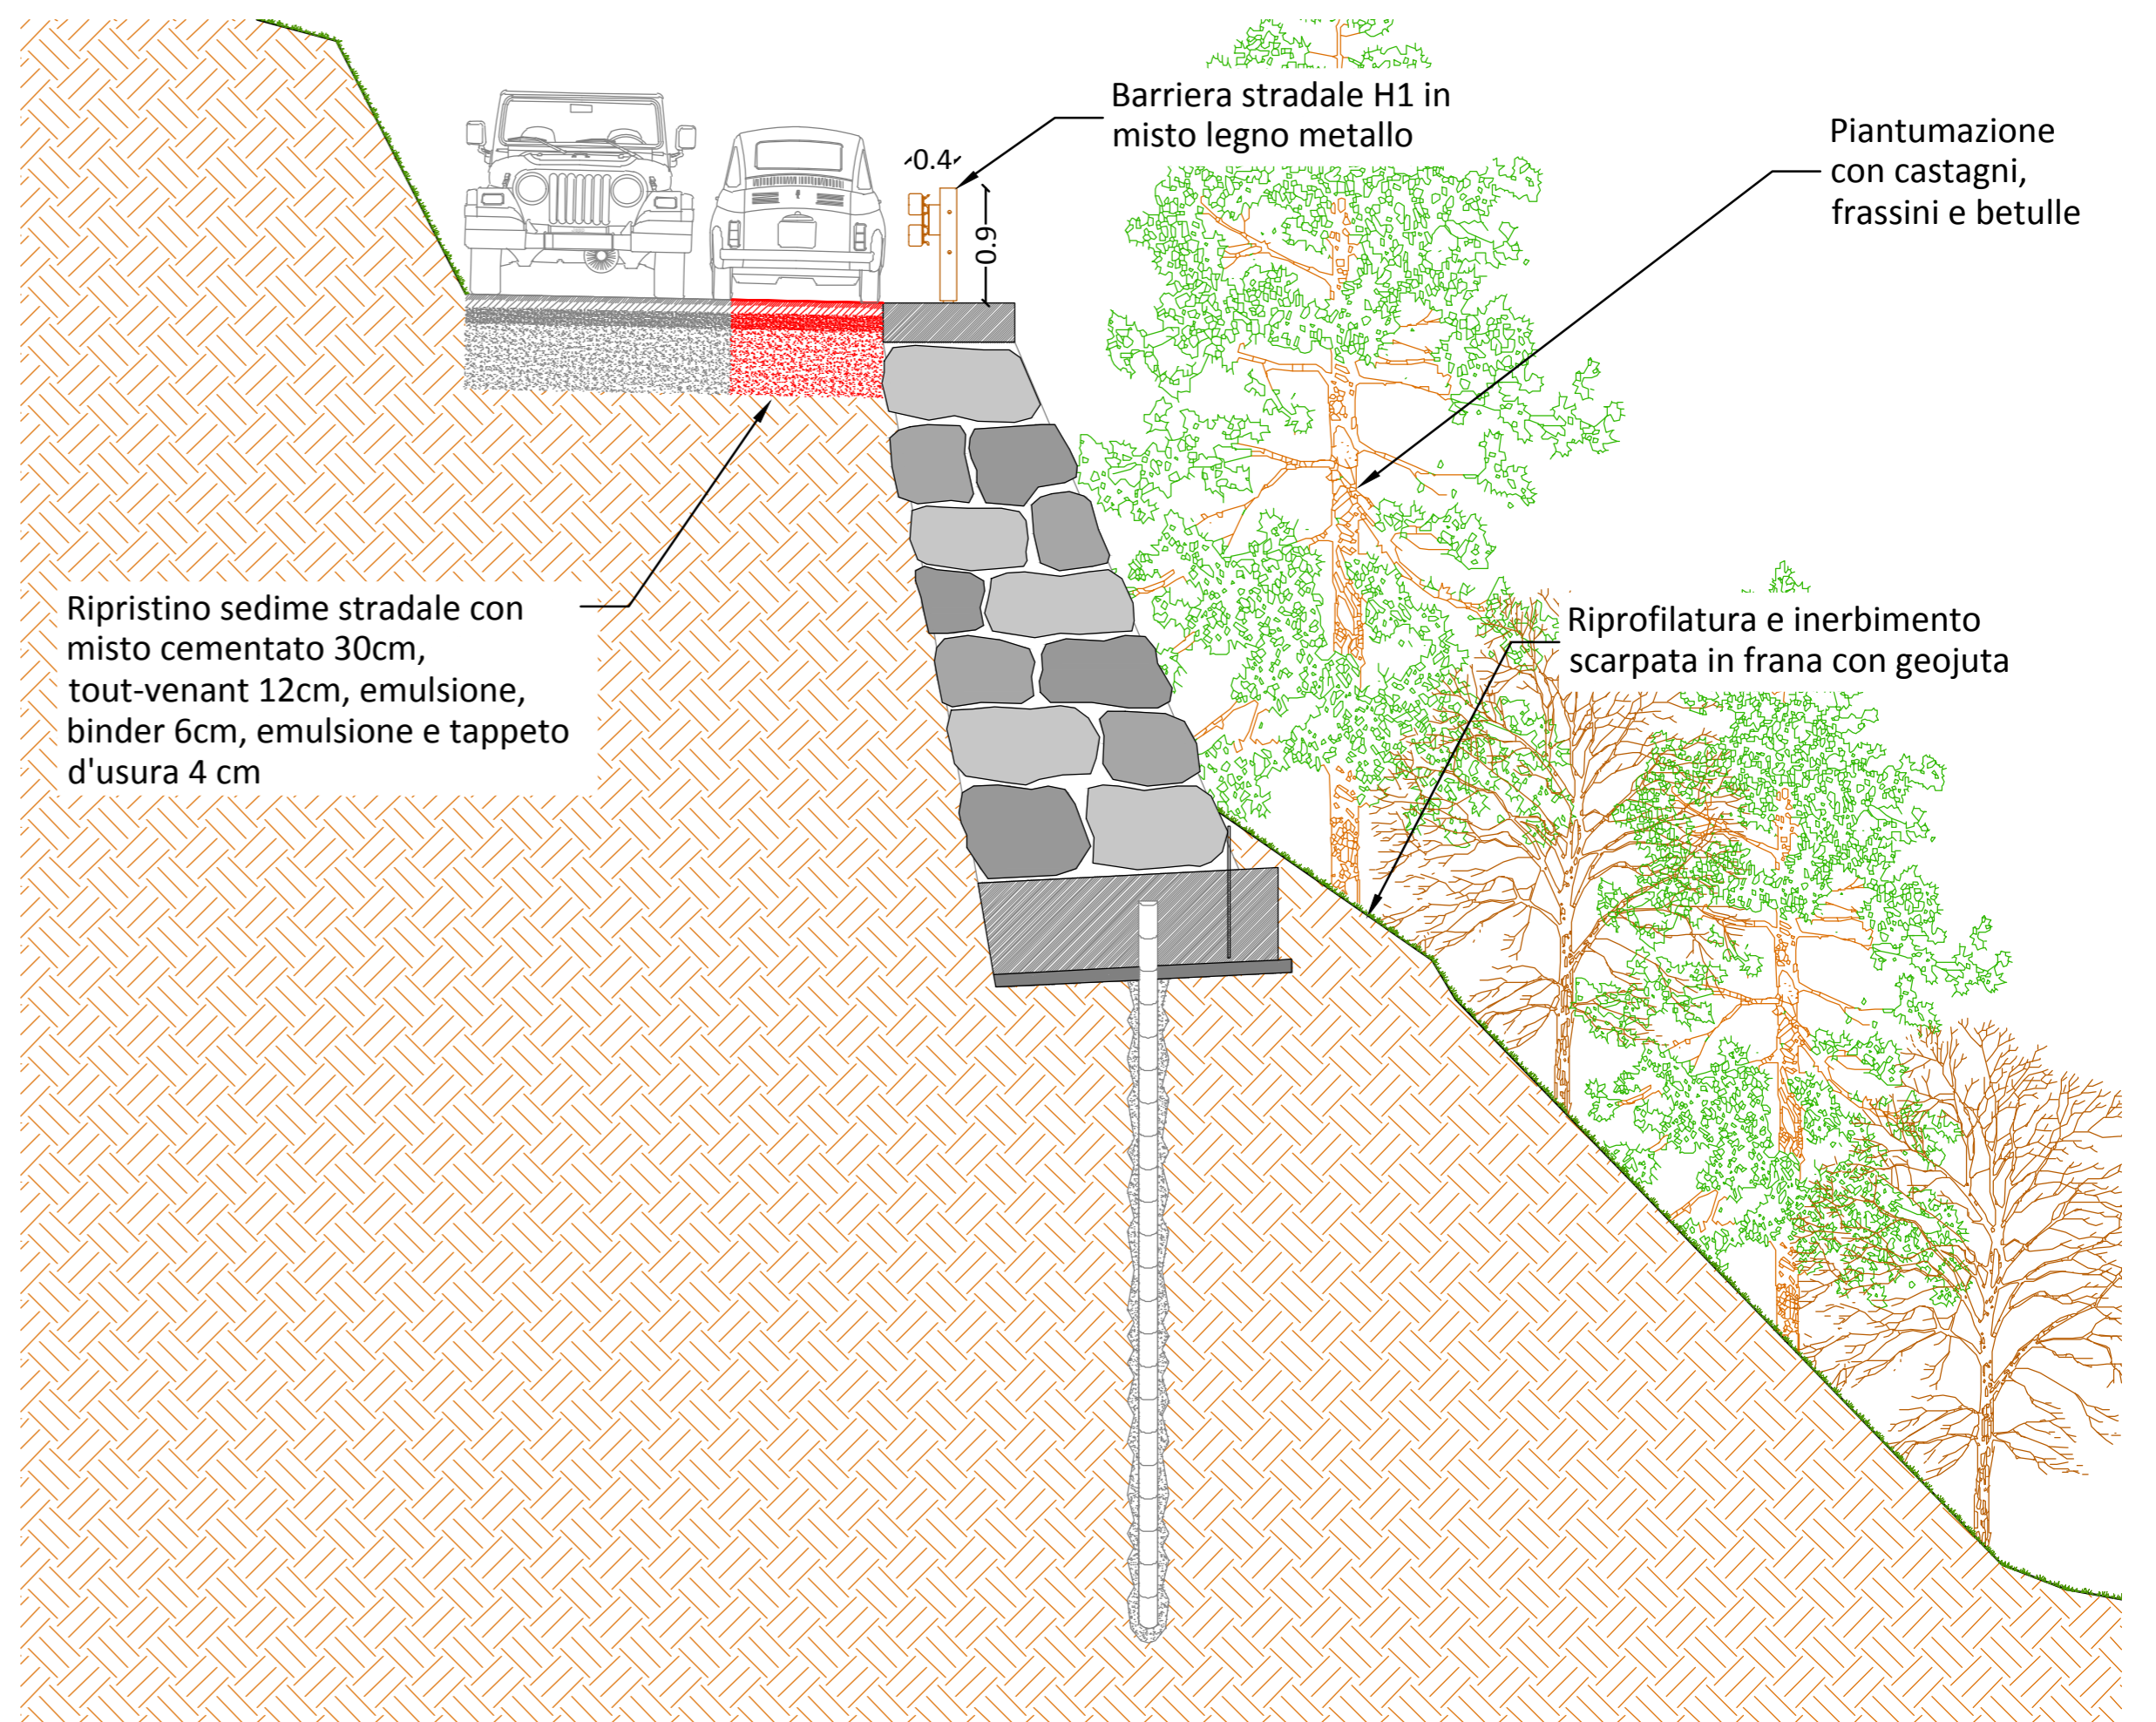

COMMITTENTE:



COMUNE DI LUSERNA SAN GIOVANNI

IL RESPONSABILE DEL PROCEDIMENTO:

Dott. Davide BENEDETTO

OGGETTO:

TO_A18_430_16_193
Sistemazione Strada Comunale Colletto - Fonte Bianco

LOCALITÀ DELL'INTERVENTO:

loc. Fonte Bianco

FASE PROGETTUALE:

PROGETTO ESECUTIVO

8					
7					
6					
5					
4					
3					
2					
1					
REVISIONE	DATA	DESCRIZIONE	REDATTO	VERIFICATO	RIESAMINATO

TITOLO:

SEZIONE TIPO

ARCHIVIO:

4150

FILE N°:

TAV_06_SEZ01 TIPO

DATA:

Loranzè, Luglio 2017



HYDROGEOS

TAVOLA N°

06

SCALA:

1:50

Studio Tecnico Associato

ing. GABRIELE
ing. NOASCONO
ing. ODETTO
P.IVA 08462870018

Sede legale

Via Giosuè Gianavello, n. 2
10060 Rorà (TO)
TEL. 0121/93.36.93 FAX 0121/95.03.78

Sede operativa

Strada Provinciale 222, n. 31
10030 Loranzè (TO)
TEL. 0125/56.10.01 - 0125/56.48.07
FAX 0125/56.40.14
e-mail: info.hydrogeos@ilquadrifoglio.to.it


PROGETTISTA:

Dott. Ing. Gianluca ODETTO
N° 7269 J ALBO INGEGNERI
PROVINCIA DI TORINO

TIMBRO:

ALTRA FIGURA:

TIMBRO:

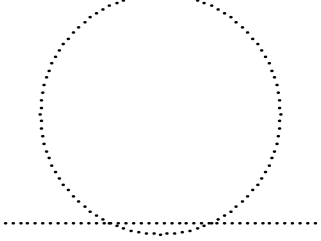

ALTRA FIGURA:

TIMBRO:

