



COMUNE DI LUSERNA SAN GIOVANNI
(Provincia di TORINO)

**ALLEGATO A CONVENZIONE DI AFFIDAMENTO
IN CONCESSIONE DELLA GESTIONE DELLA
PALESTRA COMUNALE DEL CAMPO DA BEACH
VOLLEY E PISTA DI ATLETICA – SITI IN
LUSERNA SAN GIOVANNI VIA AIRALI.**

ELABORATO GRAFICO

Planimetrie scala 1:500

Legenda:



: AREE / IMPIANTI OGGETTO DI CONVENZIONE

N.B. DALL'AREA CONTORNATA IN ROSSO, OGGETTO DELLA CONVENZIONE,
SI INTENDONO INCLUSE LE AREE RIGUARDANTI L'ATTIVITA' DI ATLETICA
LEGGERA (PISTA E PEDANE – RIMANE ESCLUSA LA 7^A CORSIA)



Data ottobre 2015

L'UFFICIO TECNICO COMUNALE:

Pietra  *Luserna*[®]



COLLOCAZIONE PLANIMETRICA SU BASE CATASTALE scala 1:1500

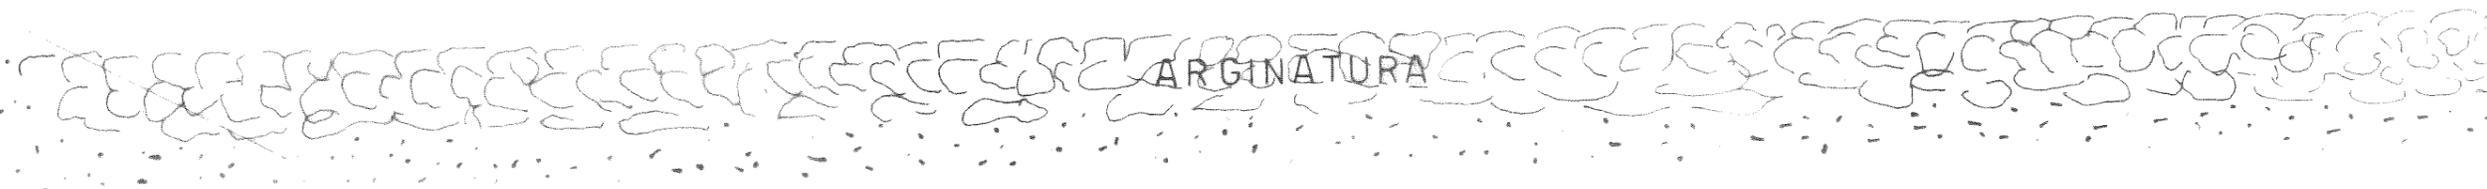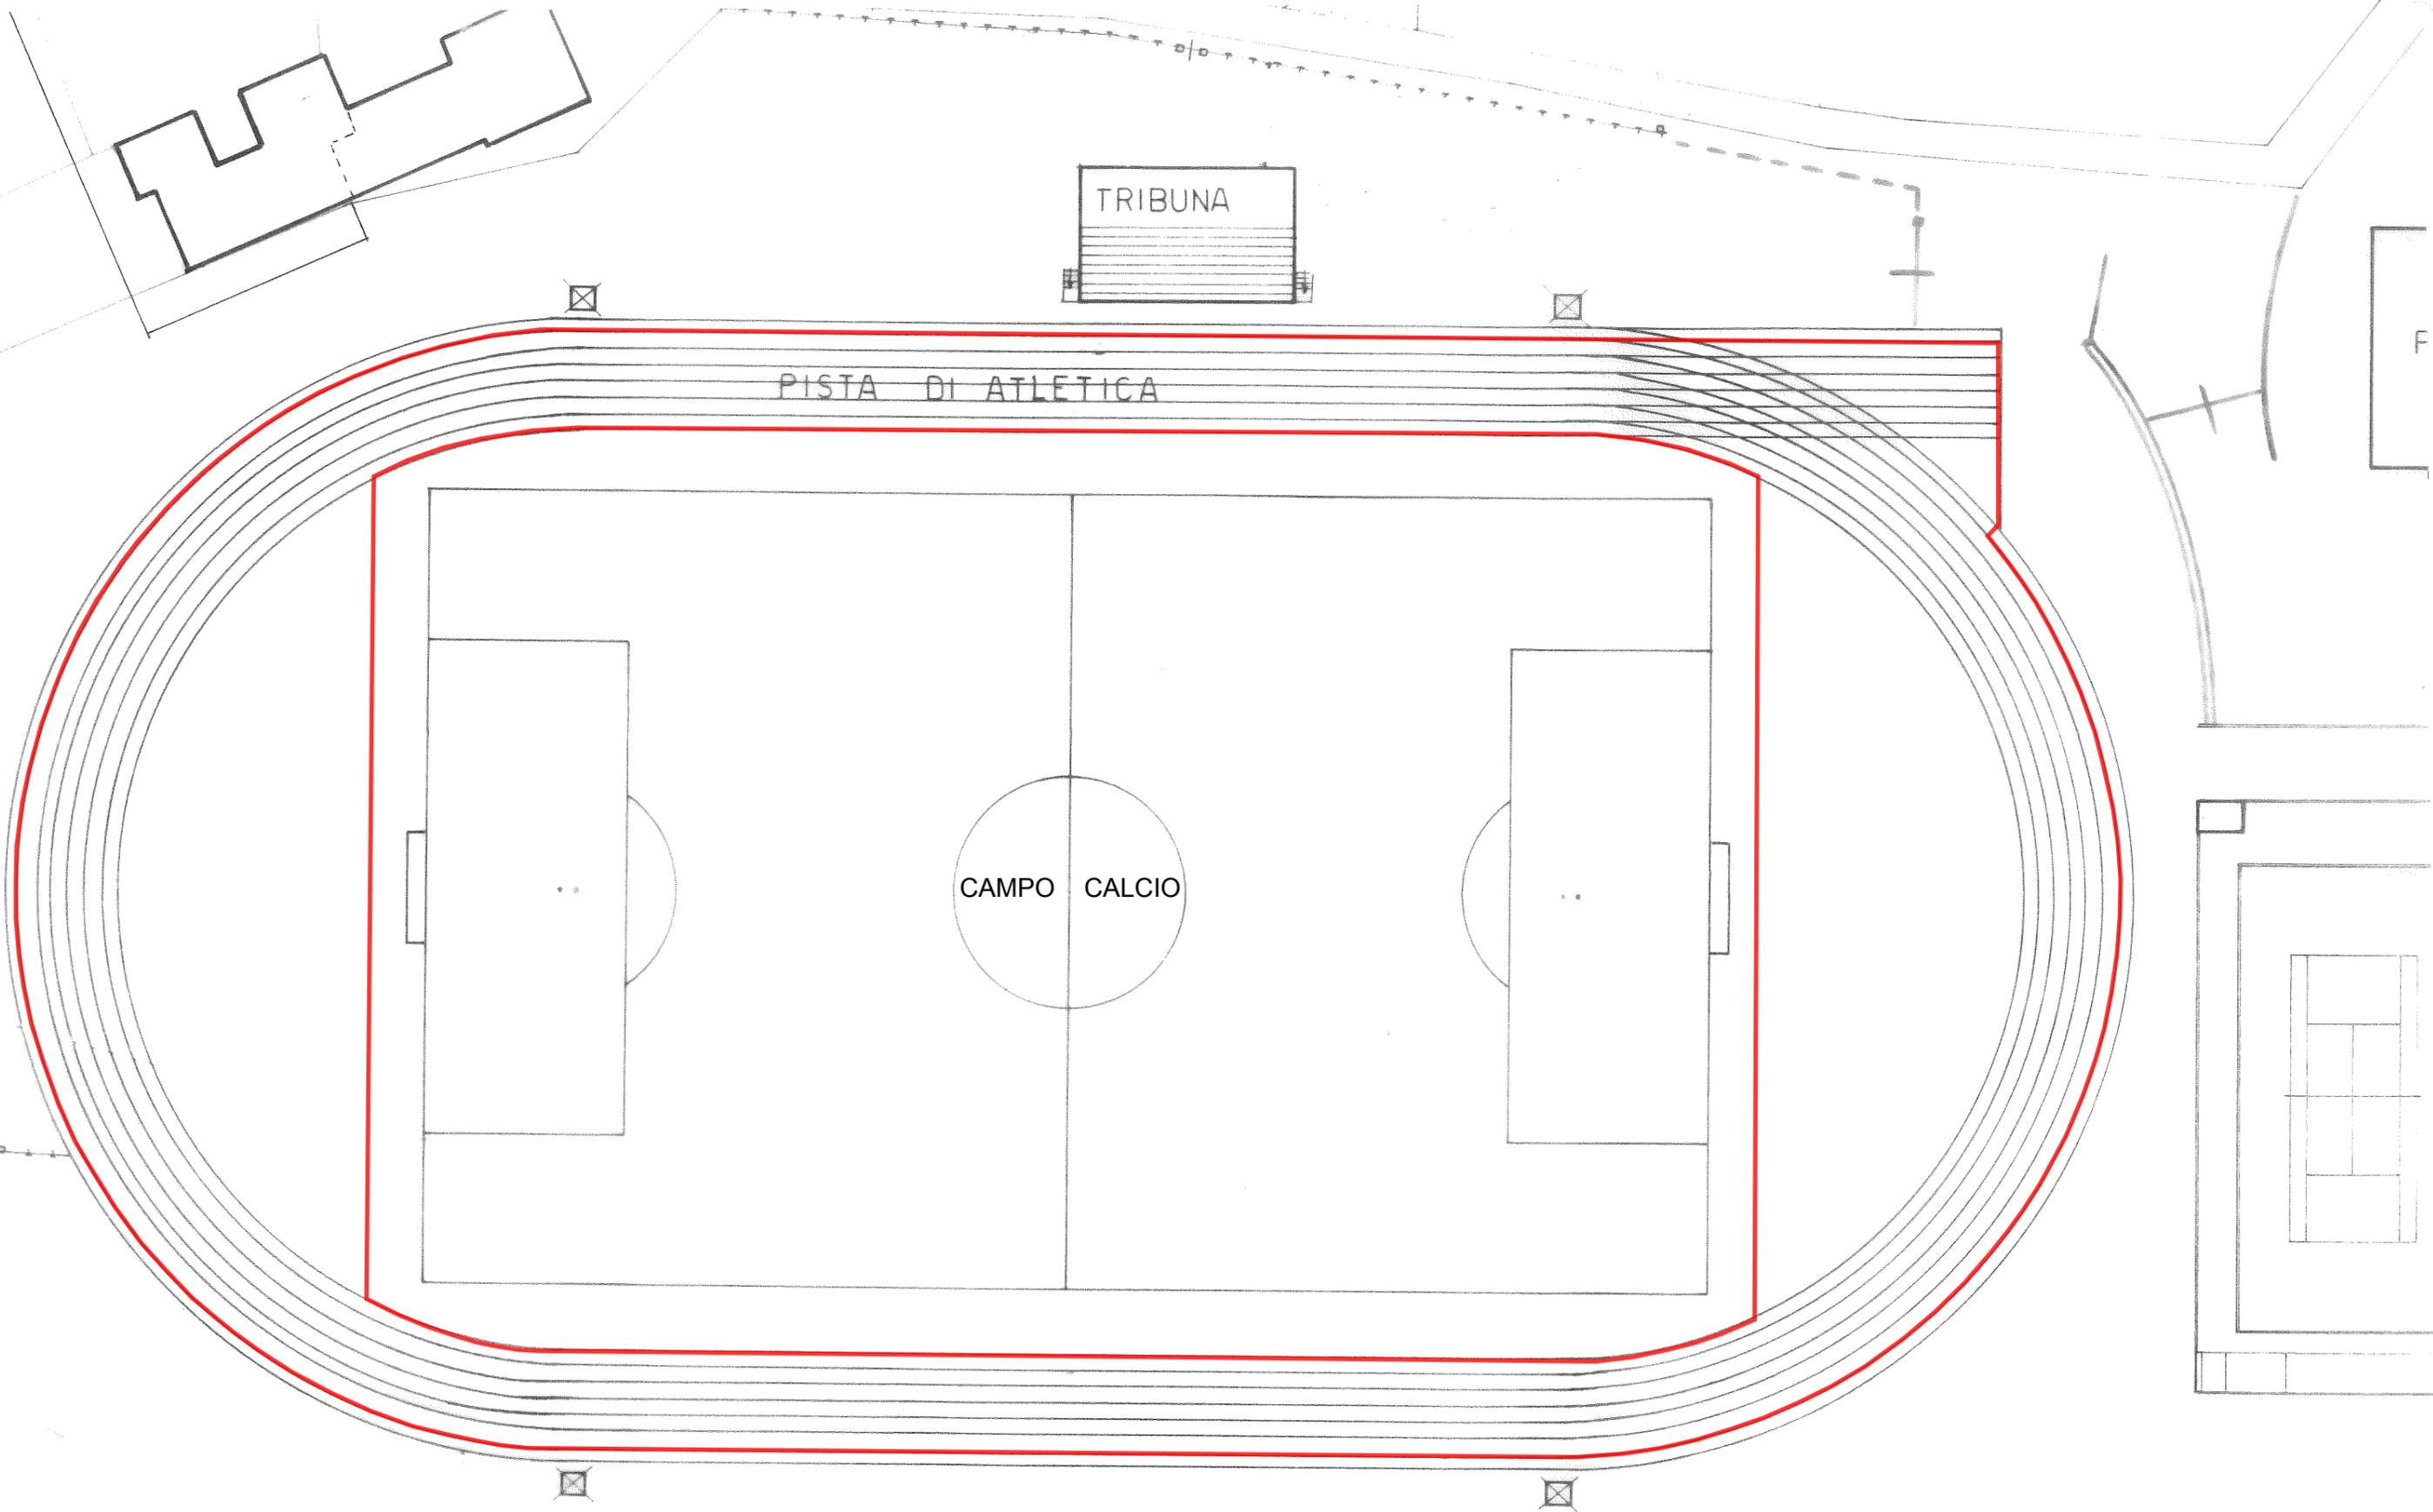

VASCHE ALLEVAMENTO ITTICO

PIAZZALE / PARCHEGGIO

CAMPO BEACH VOLLEY

MAGAZZINO

PALESTRA COMUNALE

VIA AIRALI

PIAZZALE / PARCHEGGIO

VIA AIRALI

TRIBUNA

PISTA DI ATLETICA

PISCINA COPERTA