


Agenzia delle Entrate
CATASTO FABBRICATI
Ufficio Provinciale di
Torino

Dichiarazione protocollo n. TO0304076 del 19/08/2024	
Comune di	Luserna San Giovanni
Via Roma	civ. 43-45
Identificativi Catastali:	Compilata da: Armand Pilon Michel
Sezione:	Iscritto all'albo: Geometri
Foglio: 13	
Particella: 190	
Subalterno: 30	Prov. Torino N. 9336

Planimetria
Scheda n. 1 Scala 1:100

PIANO TERRENO

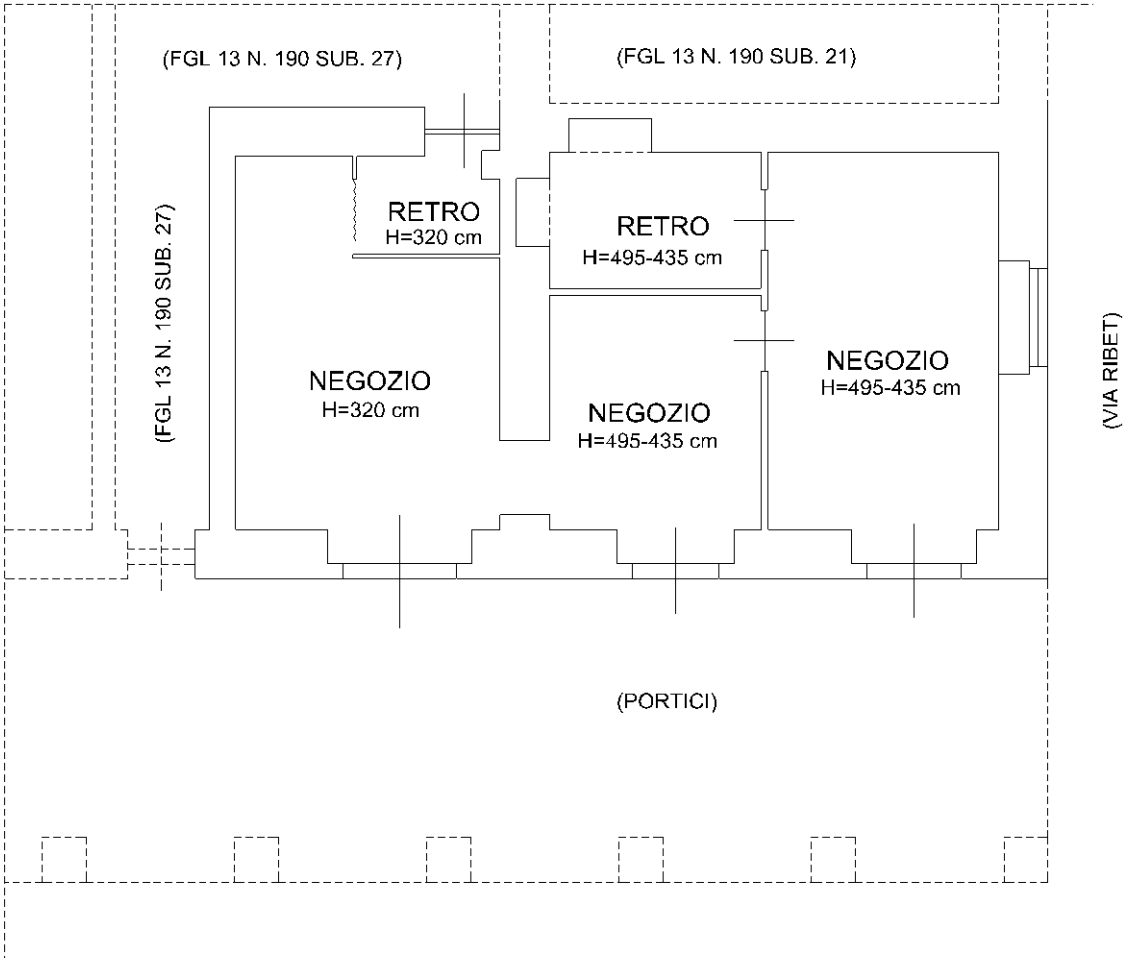

Ultima planimetria in atti