


**COMUNE DI LUSERNA SAN
GIOVANNI**

***PIANO REGOLATORE GENERALE
INTERCOMUNALE***

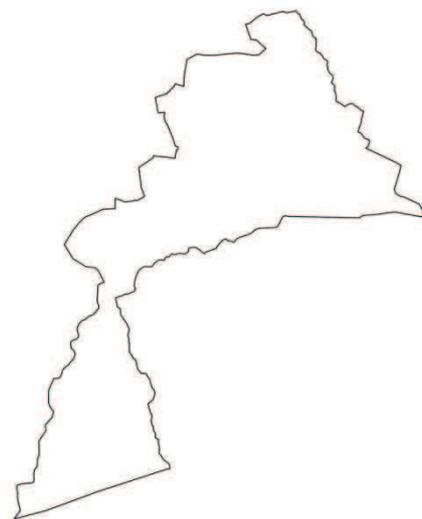

Variante Parziale n. 12 al P.R.G.I. vigente

Progetto definitivo

Tav. CD5 – Stralcio - scala 1:1500

Stato attuale e stato di progetto

DATA

**PROGETTO
Ufficio Tecnico Comunale**

Estensore

Collaboratori

BENEDETTO Dott. Davide

AGLI' Geom. Enrico

AMBERTI Geom. Laura


Responsabile dell' Ufficio Tecnico

Benedetto Geom. Marco

VILLANO Geom. Stefano

STATO ATTUALE

Torrente

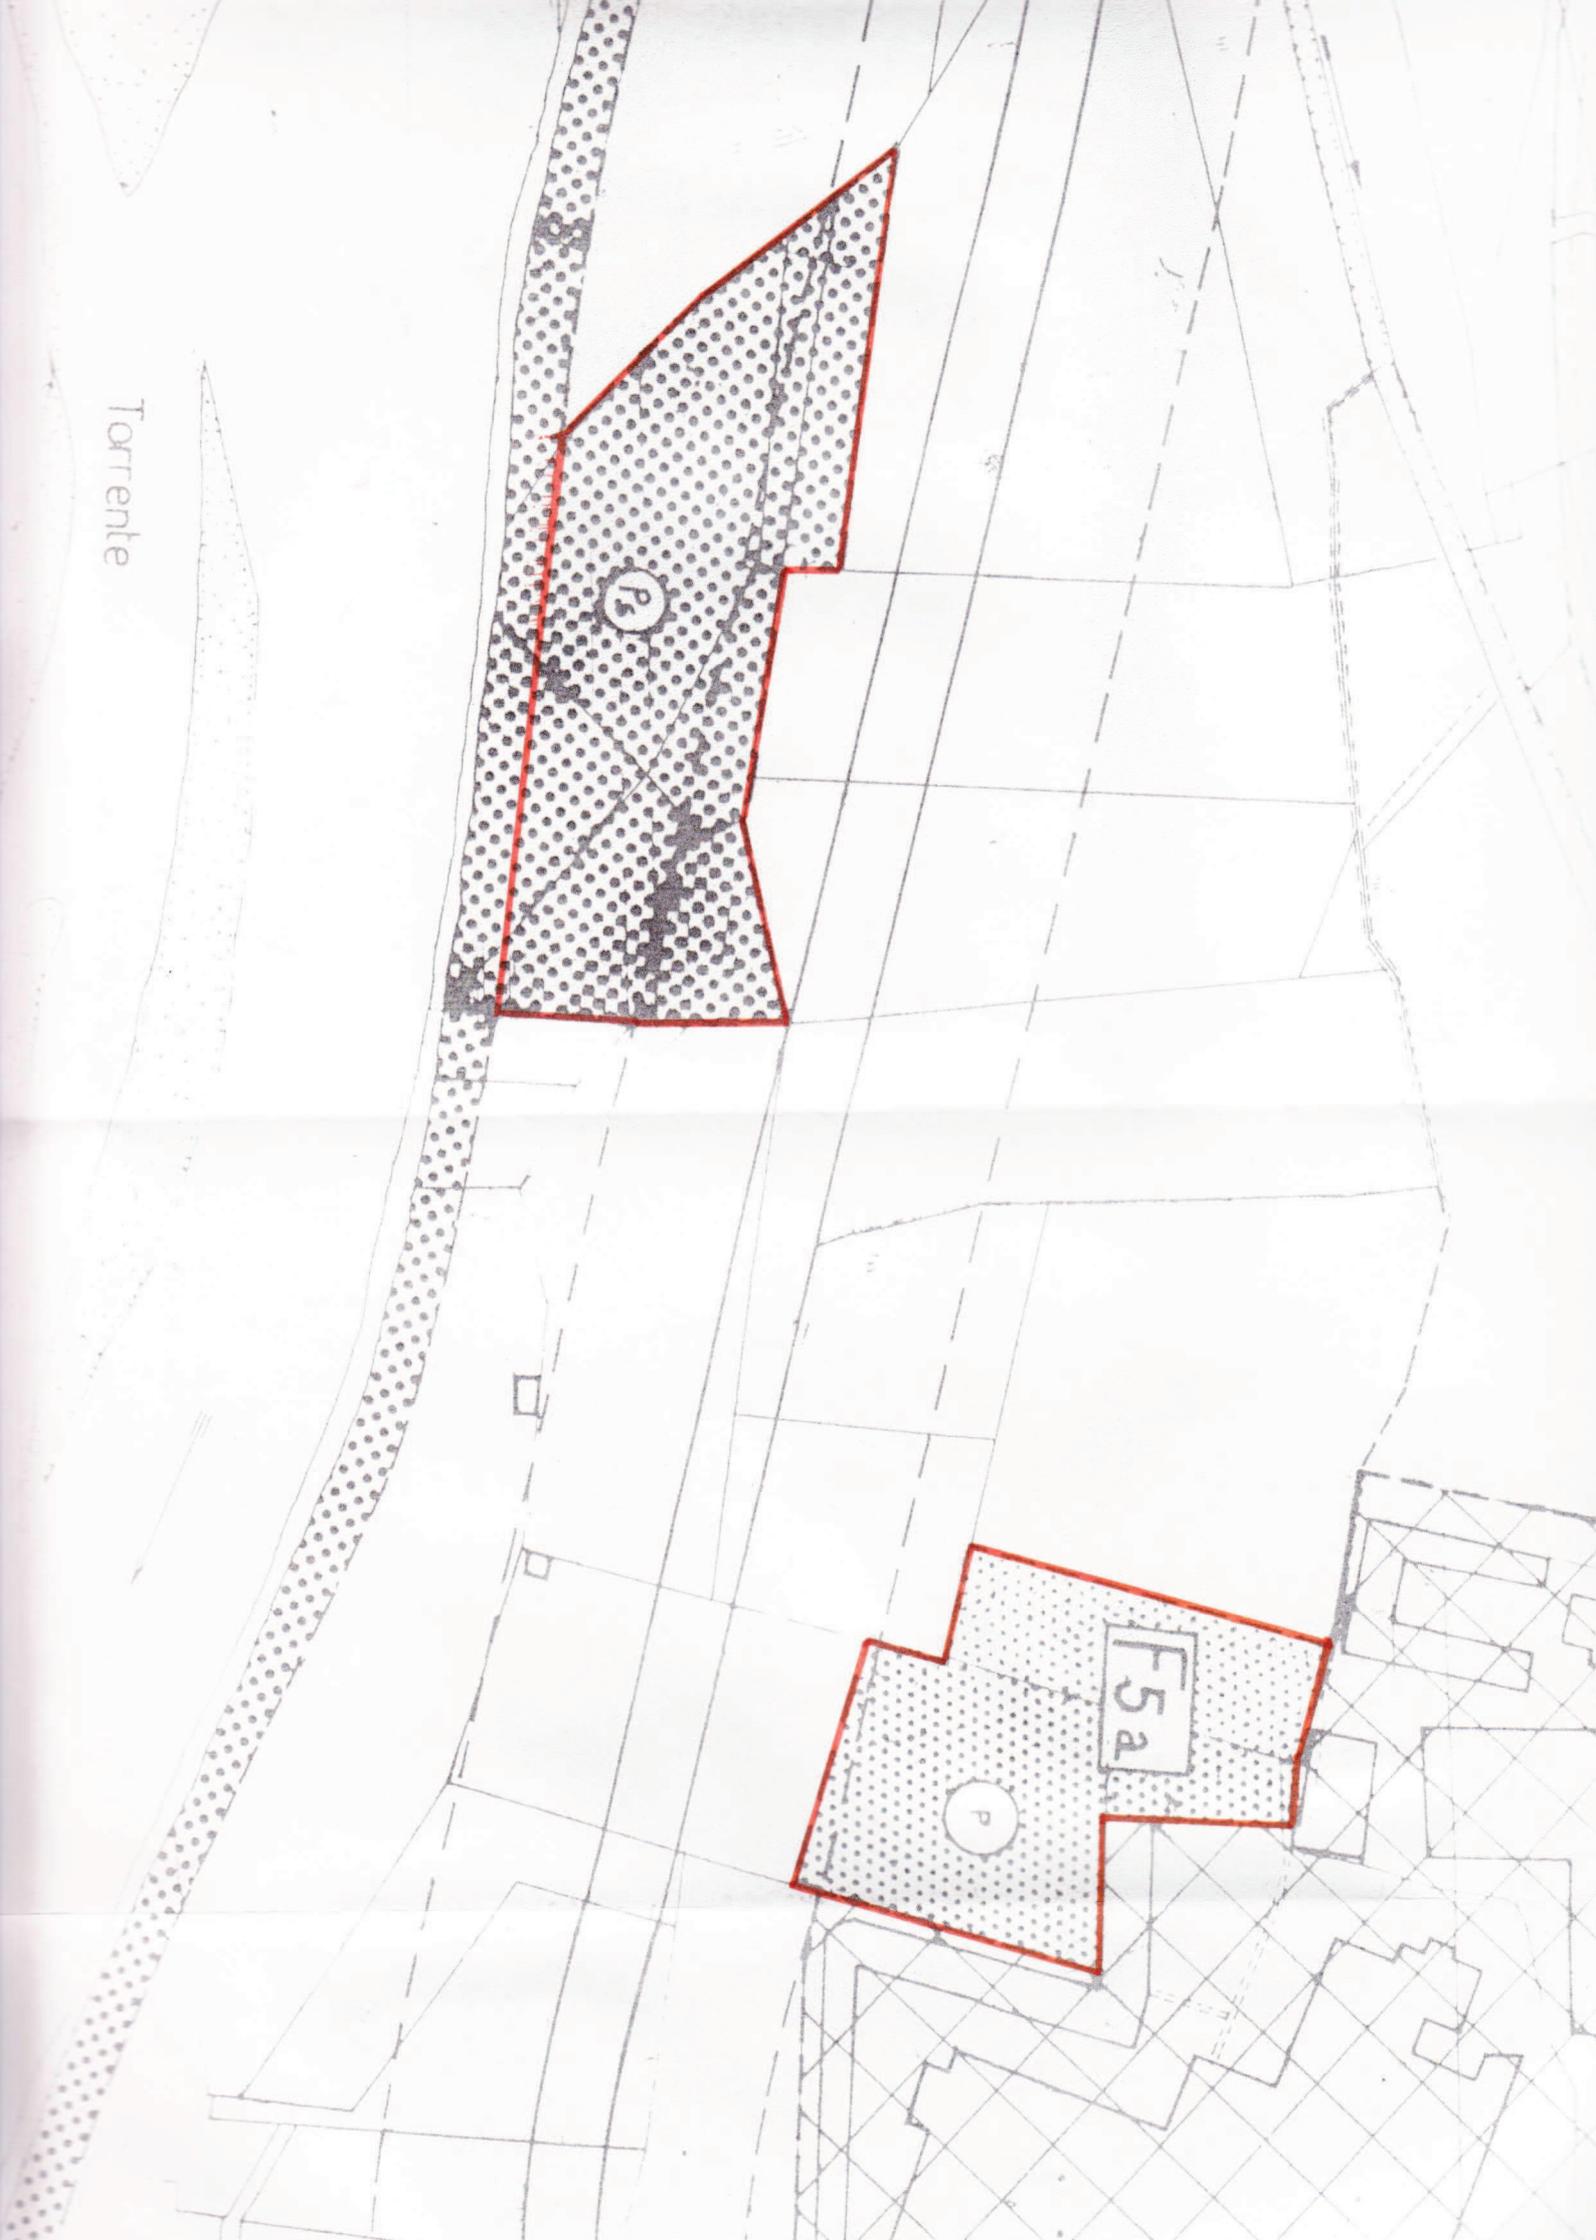


F 5 a

P

CORSO

Torrente

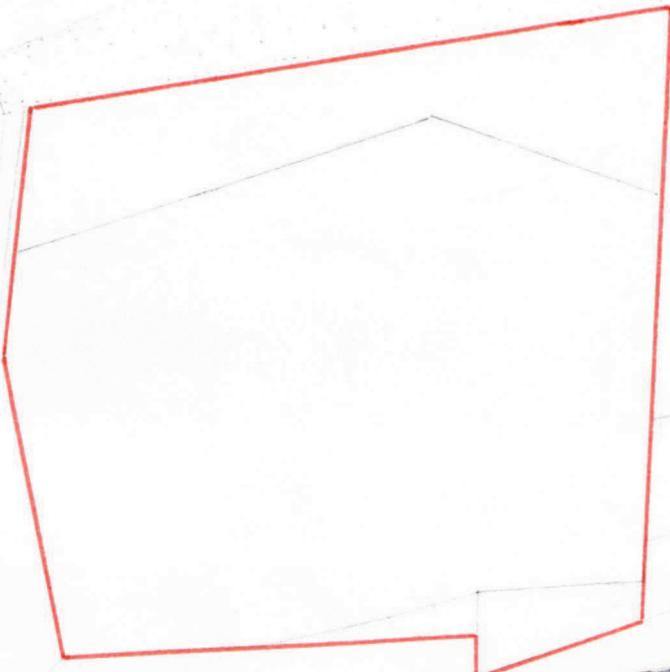


VIA PIETRO

GUGLIELMO

VIA CANAVERO

BRIANZA
BALSIO

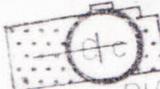

PIAZZA
PARROCCHIALE

ApC

F9

F10

ApC

VIA MATEOTTI

ApC

ApC

VIA

PIAZZA
CANAVERO

ApC

VIA
BALSIO

STATO DI PROGETTO

Torrente



CORSO

Torrente

F17

Ps

P

F9

ApC

VIA PIETRO

GUGLIELMO

VIA CANAVERO

BRIANZA

BALASSANO

PIAZZA PARROCCHIALE

VIA

A9

F10

ApC

PIAZZA CANAVERO


Ap

VIA

VIA



LEGENDA

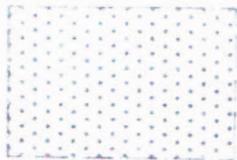

Aree per attrezzature e servizi sociali.



Aree per parco, gioco e sport, per parchi urbani, per attrezzature sportive e sport invernali su area pubblica.



Aree con destinazione d'uso di progetto agricola.