



viste prospettiche


LEGENDA

- | | | | |
|--------|---|-----|----------|
| PAV 01 | pavimentazione in pietra di Luserna taglio sega | L | lampione |
| PAV 02 | pavimentazione in pietra di Luserna a spacco | F | fontana |
| PAV 03 | pavimentazione in cubetti di pietra di Luserna | Alb | albero |
| PAV 04 | manto erboso | P | panchina |
| PAV 05 | ghiaietto | | |
| PAV 06 | area asfaltata | | |
| C | caditoia in pietra di Luserna | | |


REGIONE PIEMONTE
Città Metropolitana di Torino
COMUNE DI LUSERNA SAN GIOVANNI

PROGETTO ESECUTIVO

RIQUALIFICAZIONE PIAZZA PARTIGIANI
E ANNESSA VIA ROMA

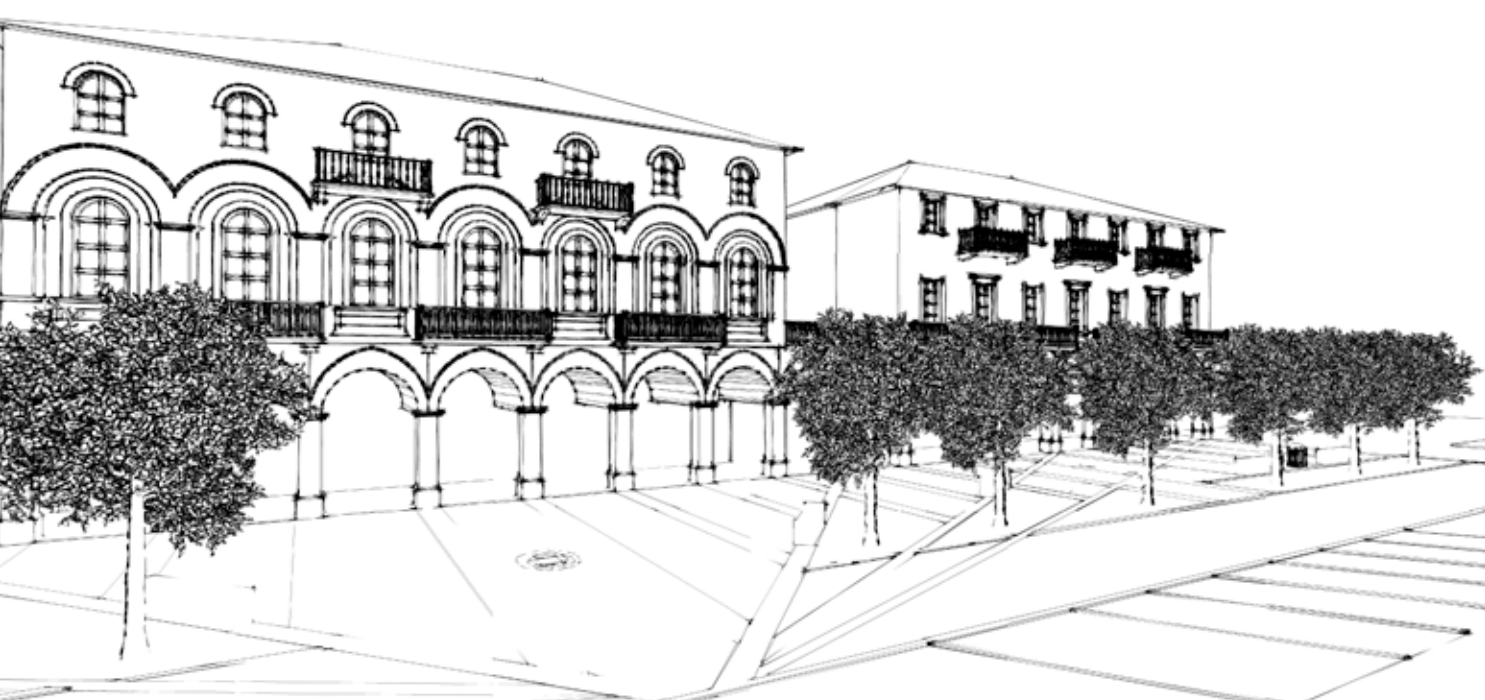

IL PROGETTISTA	
Arch. Massimiliano Clara	
IL R.U.P.	
Dott. D. Biondello Comune di Luserna San Giovanni	
PROGETTISTI:	ARCHITETTO MASSIMILIANO CLARA
DATA:	30/03/2017
SCALA:	1:100
TAVOLA:	A03
OGGETTO:	PLANIMETRIA GENERALE PROGETTO
ARCHITETTO MASSIMILIANO CLARA Piazza Vigliardi Paravia 3D_10144_massimiliano.clara@nemarc.it	

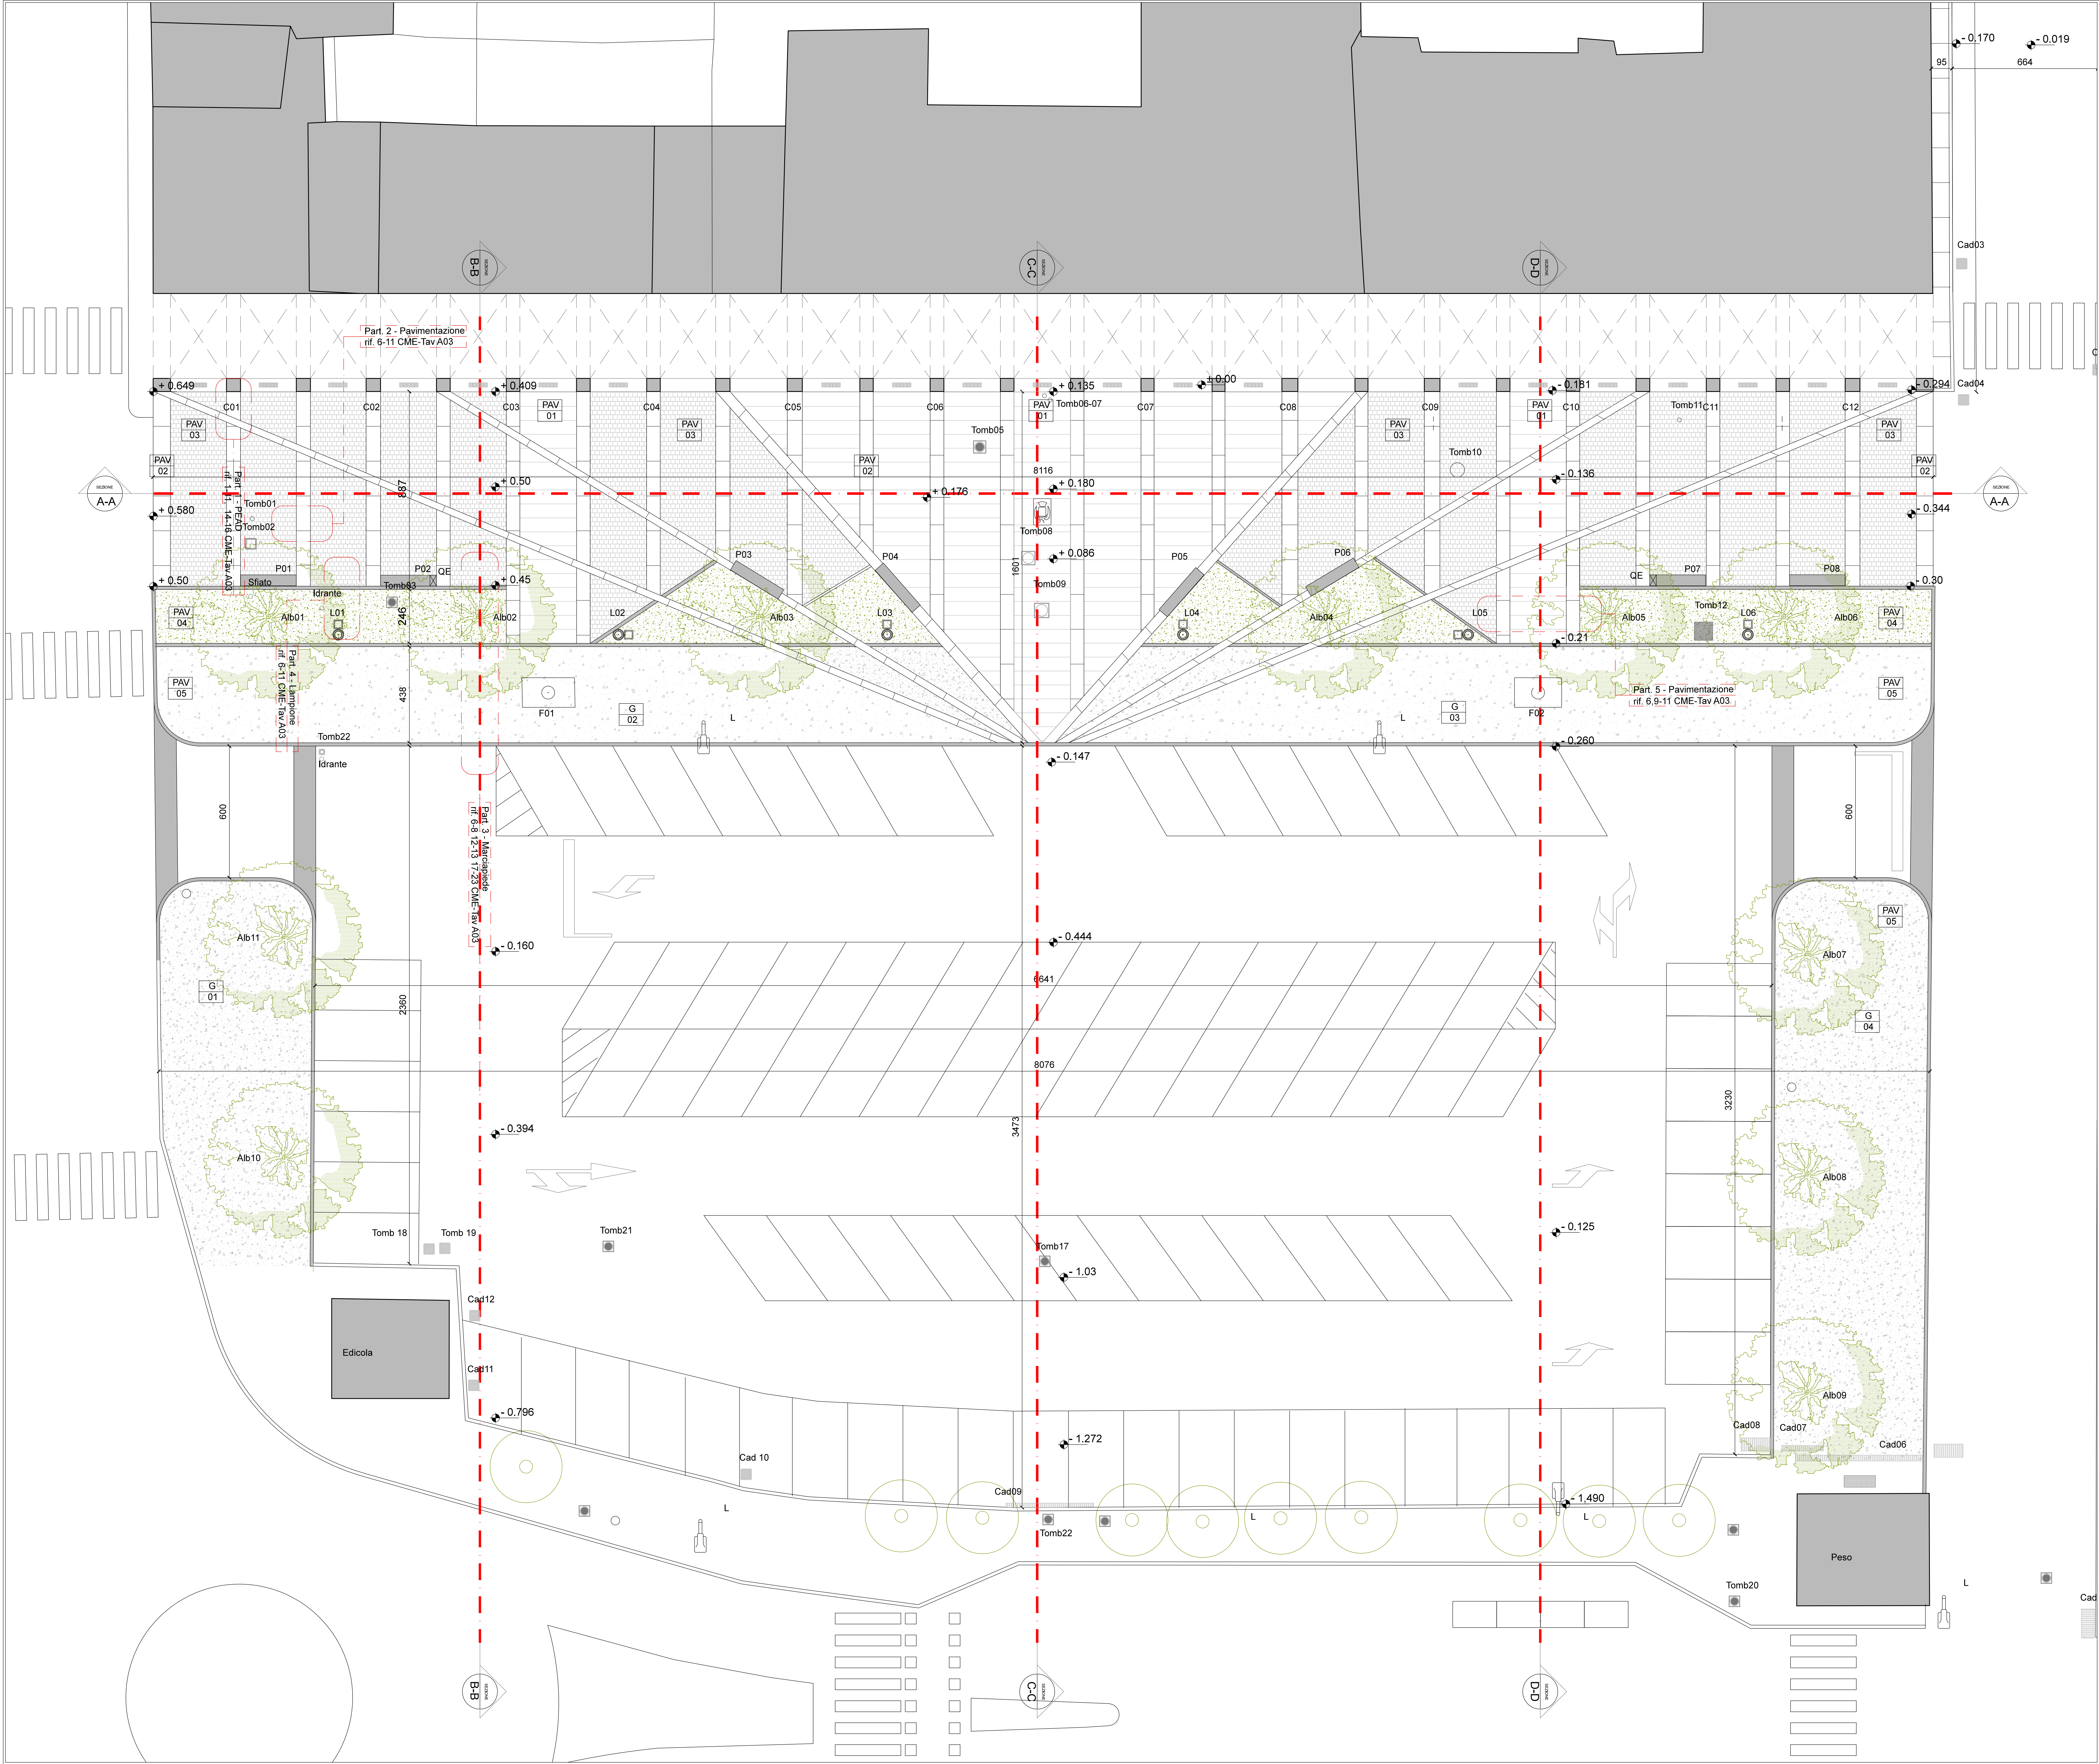

planimetria generale
scala 1:500